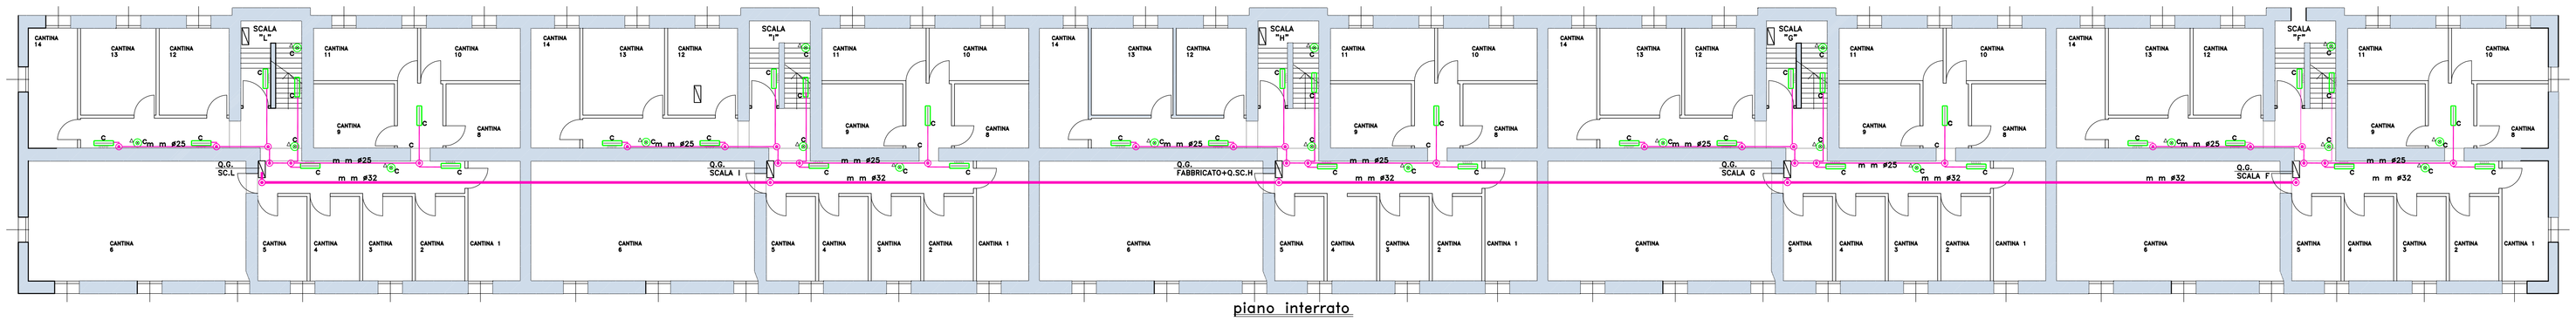

piano interrato

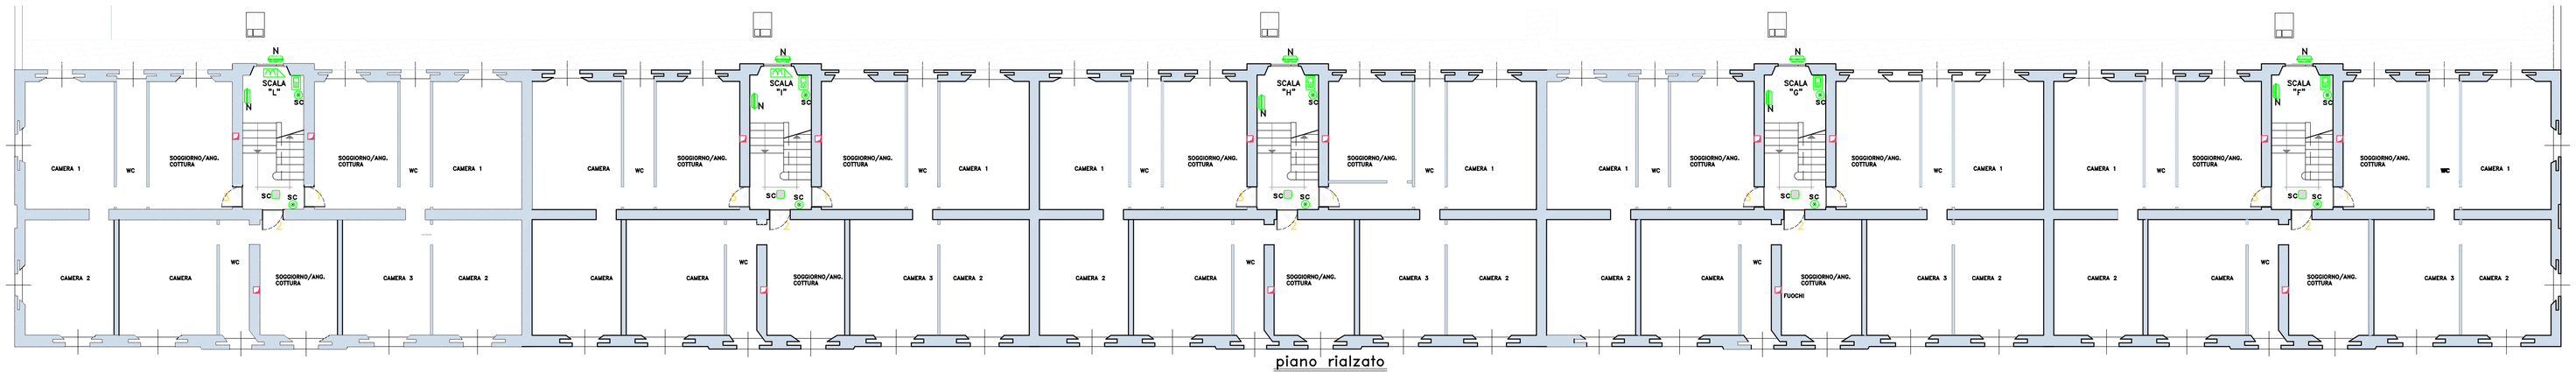

piano rialzato

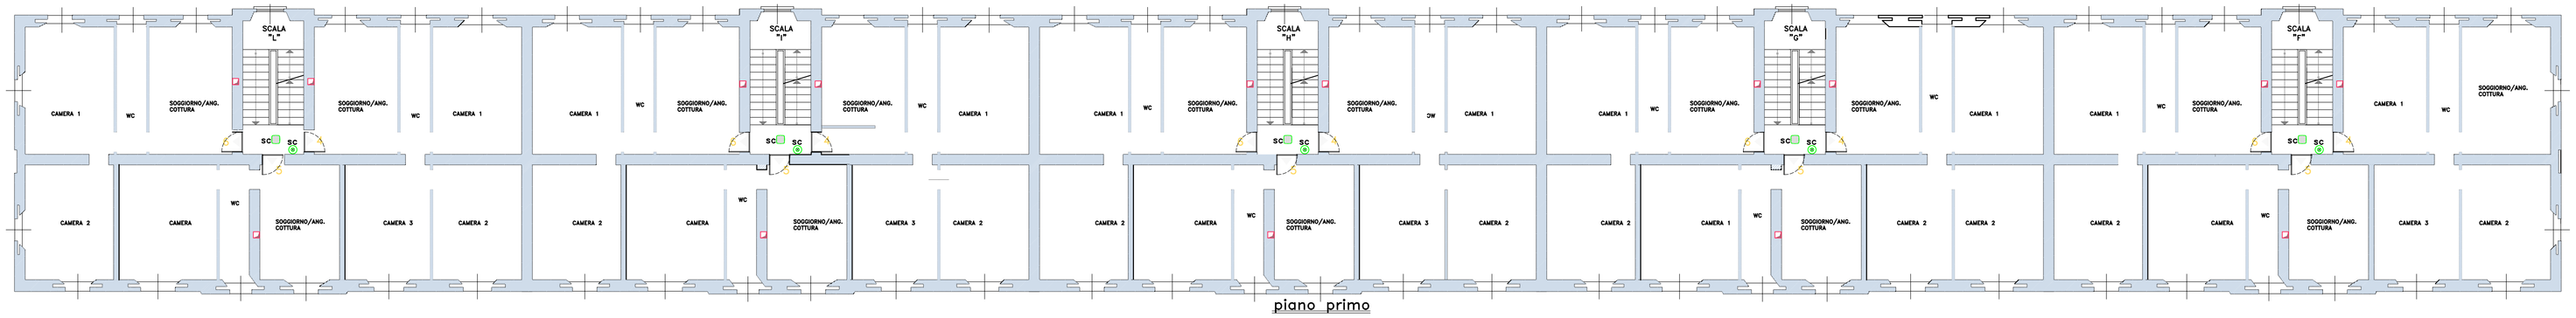

piano primo

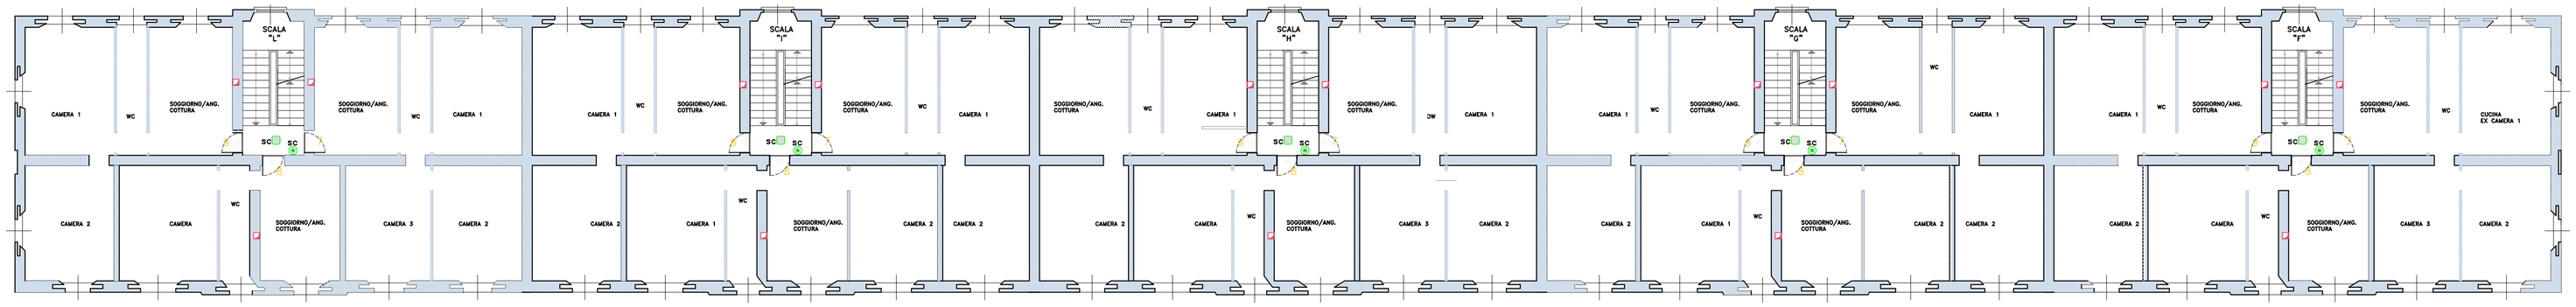

piano secondo

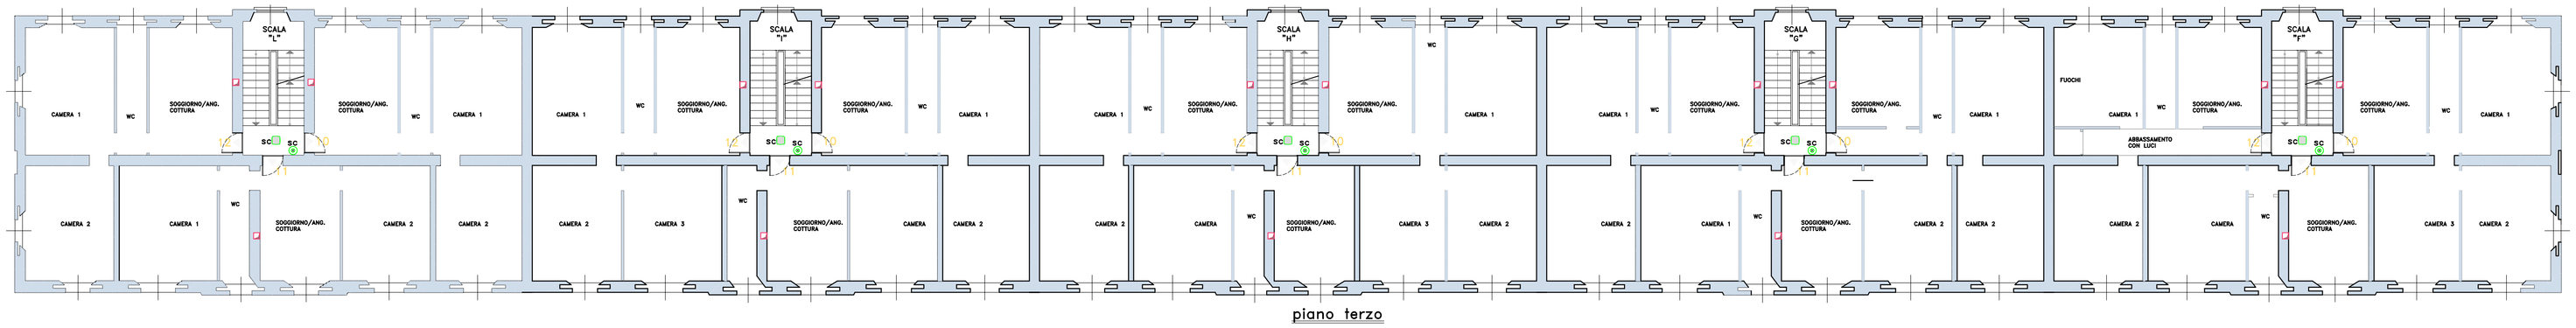

piano terzo

LEGENDA

- QUADRO ELETTRICO
- LAMPADA A SOFFITTO 1x18
- LAMPADA A PARETE 1x18
- LAMPADA LED mod.ORMA TIPO DISANO
- LAMPADA LED mod.ORMA TIPO DISANO NOTTURNA
- PULSANTE LUMINOSO IP55
- PULSANTE LUMINOSO
- INTERRUTTORE IP55
- CASSETTA DERIVAZIONE
- DISTRIBUZIONE A VISTA
- ELETTROSERRATURA
- PULSANTE APRIPORTA
- CITOFONO

QUOTE DI INSTALLAZIONE DELLE APPARECCHIATURE (CEI64-8 CEI64-50)

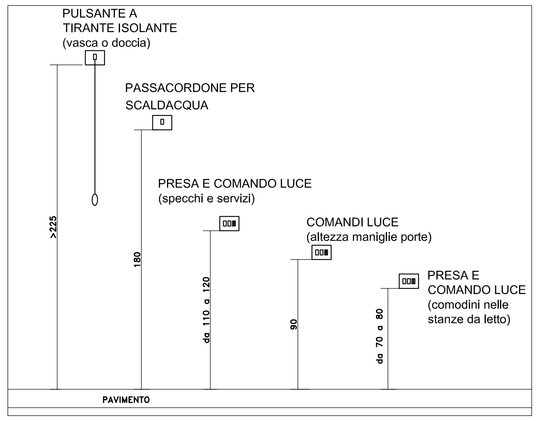

dl CAPUANO c
VIA SAN MARTINO,5
20052 MONZA
TEL. 0392001177
FAX. 0393988269
studio3a@pec.it

PROGETTISTA	dott.ing PASQUALE CAPUANO
COMMITTENTE	COMUNE DI MONZA SETTORE MANUTENZIONE UFFICIO MANUTENZIONI E.R.P.
INTERVENTO	MANUTENZIONE STRAORDINARIA ED ADEGUAMENTO IMPIANTI CASE DI VIA PISACANE 4 –LOTTO 2°–
DATA	GENNAIO 2019
PROGETTO	ESECUTIVO
OGGETTO	IMPIANTO ELETTRICO DISTRIBUZIONE E DISPOSIZIONE CORPI ILLUMINANTI PARTI COMUNI–PIANO INTERRATO –RIALZATO–PIANO TIPO
TAVOLA N°	04
SCALA	1:100
DISEGNATORE	GIULIA
AGGIORNAMENTI	

SECONDO LE LEGGI DEL DIRITTO D'AUTORE QUESTO NON PUÒ ESSERE COPIATO TUTTO O IN PARTE SENZA IL CONSENSO DELL'AUTORE STUDIO 3A