SCHEMA FUNZIONALE

f.s.

LEGENDA RETE DI DISTRIBUZIONE

TIPO	DESCRIZIONE
a.	Valvola automatica di sfogo aria 1"
b.	Satellite d'utenza
c.	Valvola a sfera
d.	Rubinetto di carico/scarico
e.	Valvola di by-pass differenziale
f.	Valvola di intercettazione a flusso avviato

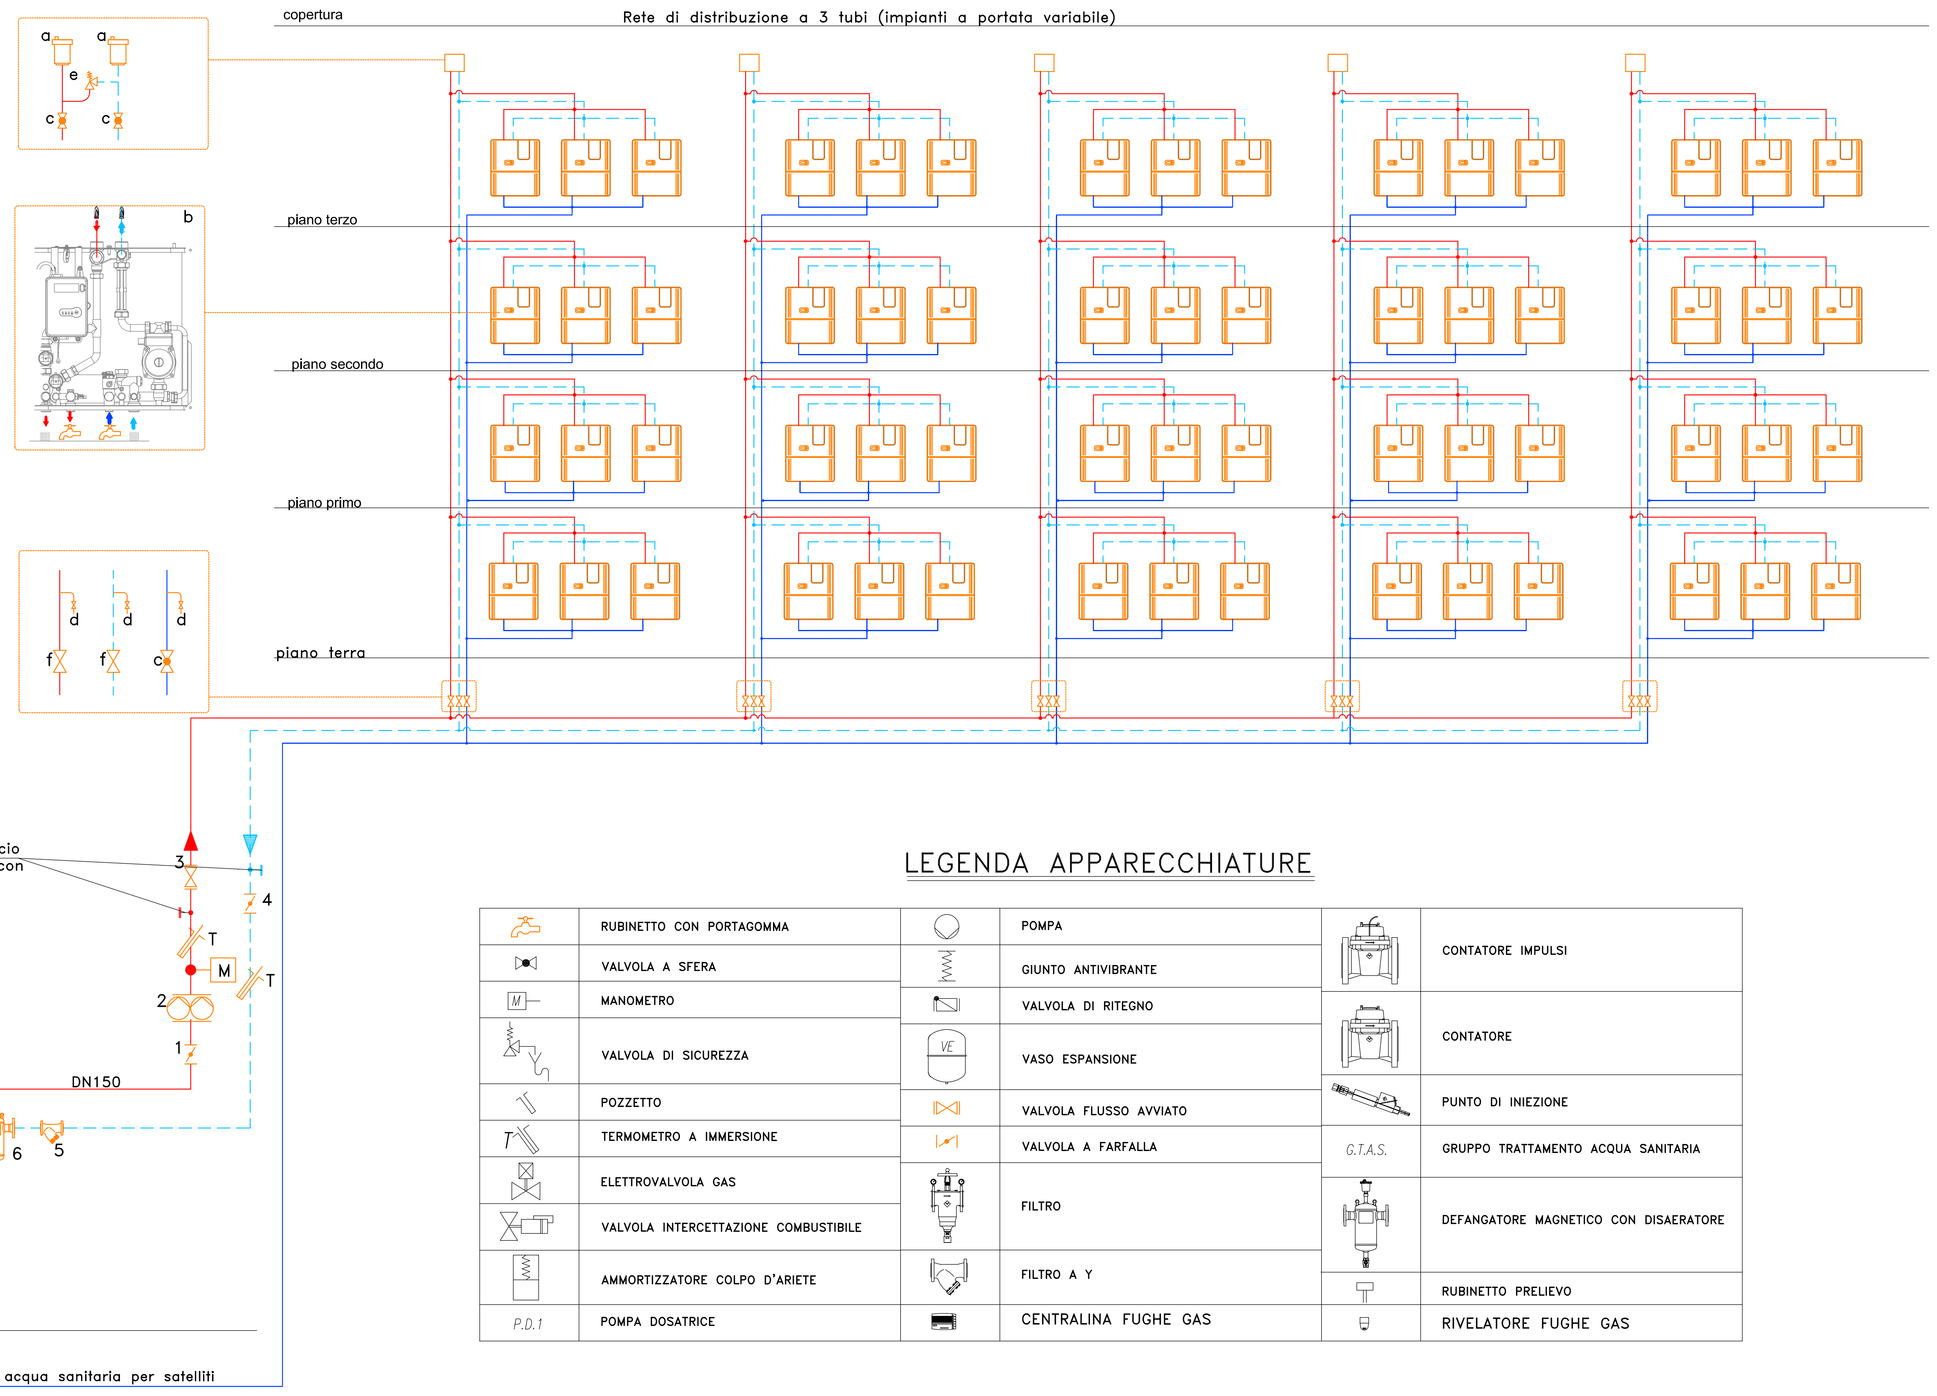

LEGENDA APPARECCHIATURE

	RUBINETTO CON PORTAGOMMA		POMPA		CONTATORE IMPULSI
	VALVOLA A SFERA		GIUNTO ANTIVIBRANTE		CONTATORE
M	MANOMETRO		VALVOLA DI RITEGNO		PUNTO DI INIEZIONE
	VALVOLA DI SICUREZZA	VE	VASO ESPANSIONE	G.T.A.S.	GRUPPO TRATTAMENTO ACQUA SANITARIA
	POZZETTO		VALVOLA FLUSSO AVVIATO		DEFANGATORE MAGNETICO CON DISAERATORE
T	TERMOMETRO A IMMERSIONE		VALVOLA A FARFALLA		RUBINETTO PRELIEVO
	ELETTROVALVOLA GAS		FILTRO		RIVELATORE FUGHE GAS
	VALVOLA INTERCETTAZIONE COMBUSTIBILE				
	AMMORTIZZATORE COLPO D'ARIETE		FILTRO A Y		
P.D.1	POMPA DOSATRICE		CENTRALINA FUGHE GAS		

STUDIO DI INGEGNERIA
DI CAPUANO & ASSOCIATI
VIA SAN MARTINO, 3
20052 MONZA
TEL. 0392021172
FAX. 0392308269
STUDIO3A@PEC.IT

PROGETTISTA	dott.Ing PASQUALE CAPUANO
COMITTENTE	COMUNE DI MONZA SETTORE MANUTENZIONE UFFICIO MANUTENZIONE E.R.P.
INTERVENTO	MANUTENZIONE STRAORDINARIA ED ADEGUAMENTO IMPIANTI CASE DI VIA PISACANE 4 -LOTTO 2-
DATA	GENNAIO 2019
PROGETTO	ESECUTIVO
OGGETTO	SCHEMA FUNZIONALE
TAVOLA N°	08
SCALA	F.S.
DISEGNATORE	GIULIA
AGGIORNAMENTI	

REDIGENDO LA PRESENTE DEL DOTTORI DI CAPUANO DIRIGENTE DELLA SOCIETA' STUDIO DI INGEGNERIA DI CAPUANO & ASSOCIATI DICHIARA DI AVERE PERSONALMENTE ESEGUITO LE PRESTAZIONI DI PROGETTO STESSE.

SERVER/MARELLA/LAVORI/VIA PISACANE/ESECUTIVO/EMILI TERMICO/TAV.08 - SCHEMA FUNZIONALE CENTRALE TERMICA