


266 D6

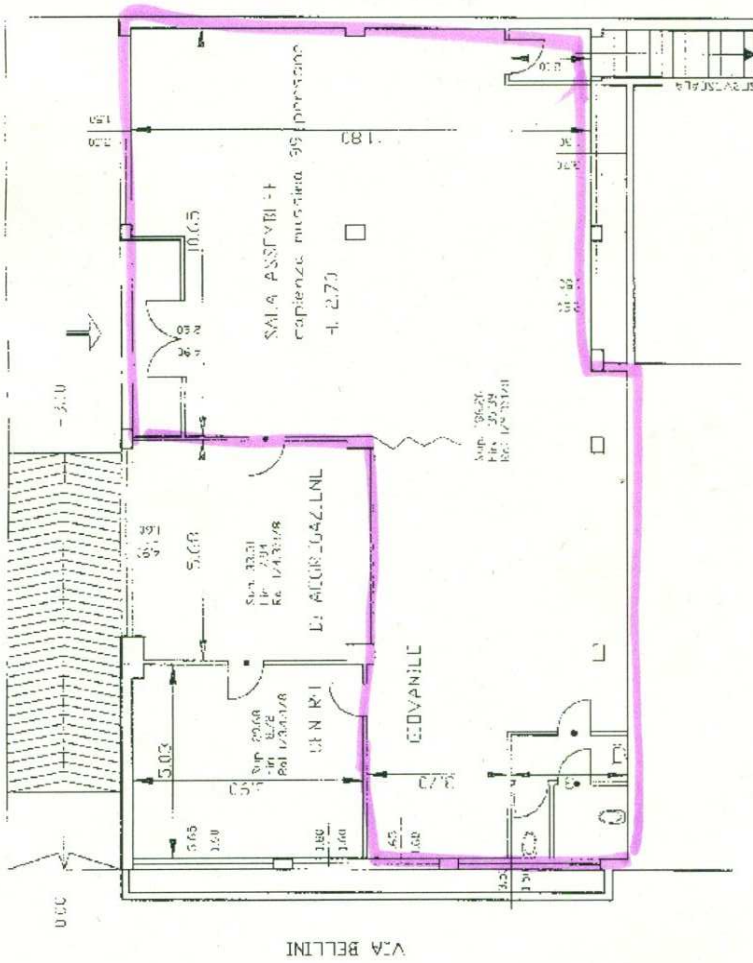

CENTRO CIVICO - CIRCOSCRIZIONE N.5 LESCALI DI VIA BELLINI/REPARTISA		Date ult. agg. 02/04/2003
Piano Interrato	Revis. N.	
Disegnatore: P. Vigorini	Tav. N°	
	Scala: 1/100	