


all DS

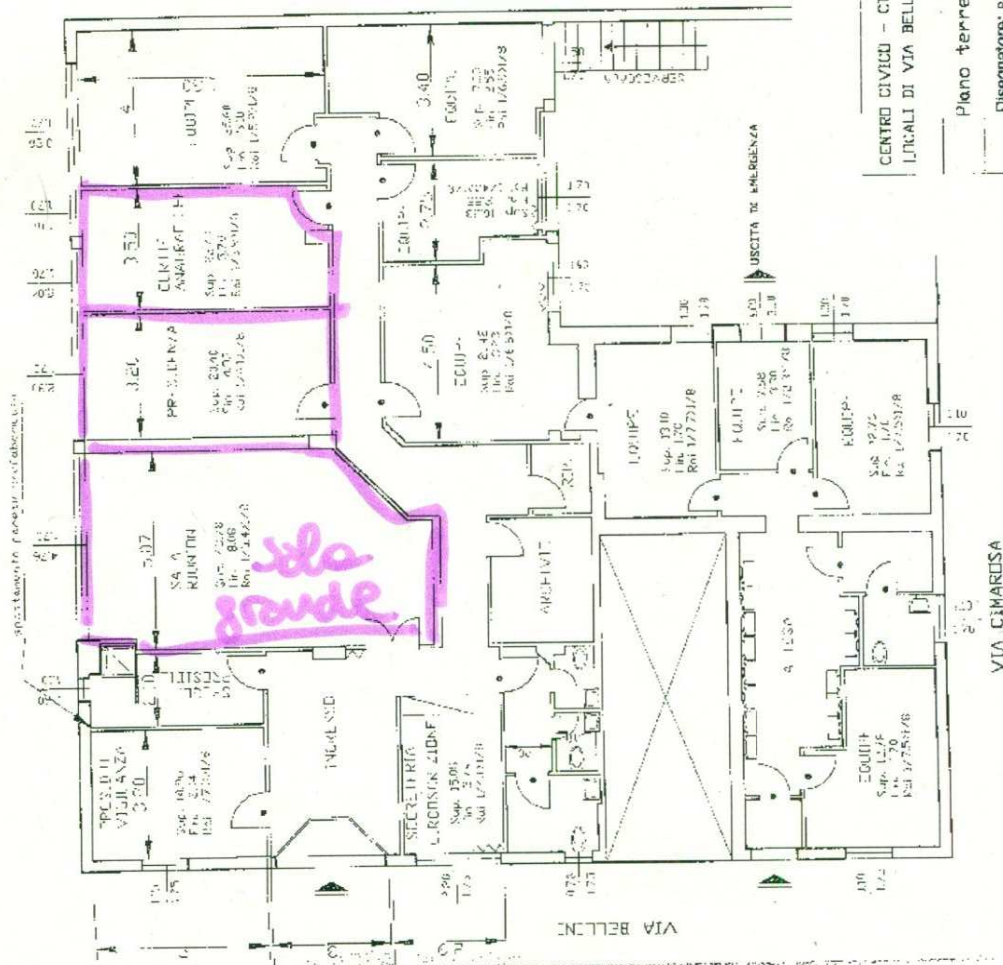

• Part. Municipalità n. 1.991

CENTRO CIVICO - CIRCOSCRIZIONE N.5 LOCALI DI VIA BELLINI/CIMAROSA	Data ult. agg. 02/04/2000
Piano terreno	Revis. N.
Disegnatore: P.M.anti	Tav. N° ...
	Scala: 1/100