


SEZIONE A-A



 ATTREZZATURE NUOVE	N° TAV.: A.03	Dott. Ing. Paolo Giacomazzi Studio di Ingegneria Iscritto all'Albo degli Ingegneri della Provincia di Torino al n. 8358 Via Borghetto 49 - 10034 - Chivasso (TO) - Partita iva: 09152240017	PROGETTO DEFINITIVO-ESECUTIVO Comune di Monza Procedura aperta per l'affidamento del servizio ristorazione scolastica Intervento di riqualificazione e adeguamento normativo delle strutture e impianti utilizzati per il servizio	SCUOLA PRIMARIA PUECHER PROGETTO: Pianta con attrezzature, legenda attrezzature e sezione	Scala 1:100 Luglio 2010
 ATTREZZATURE ESISTENTI					

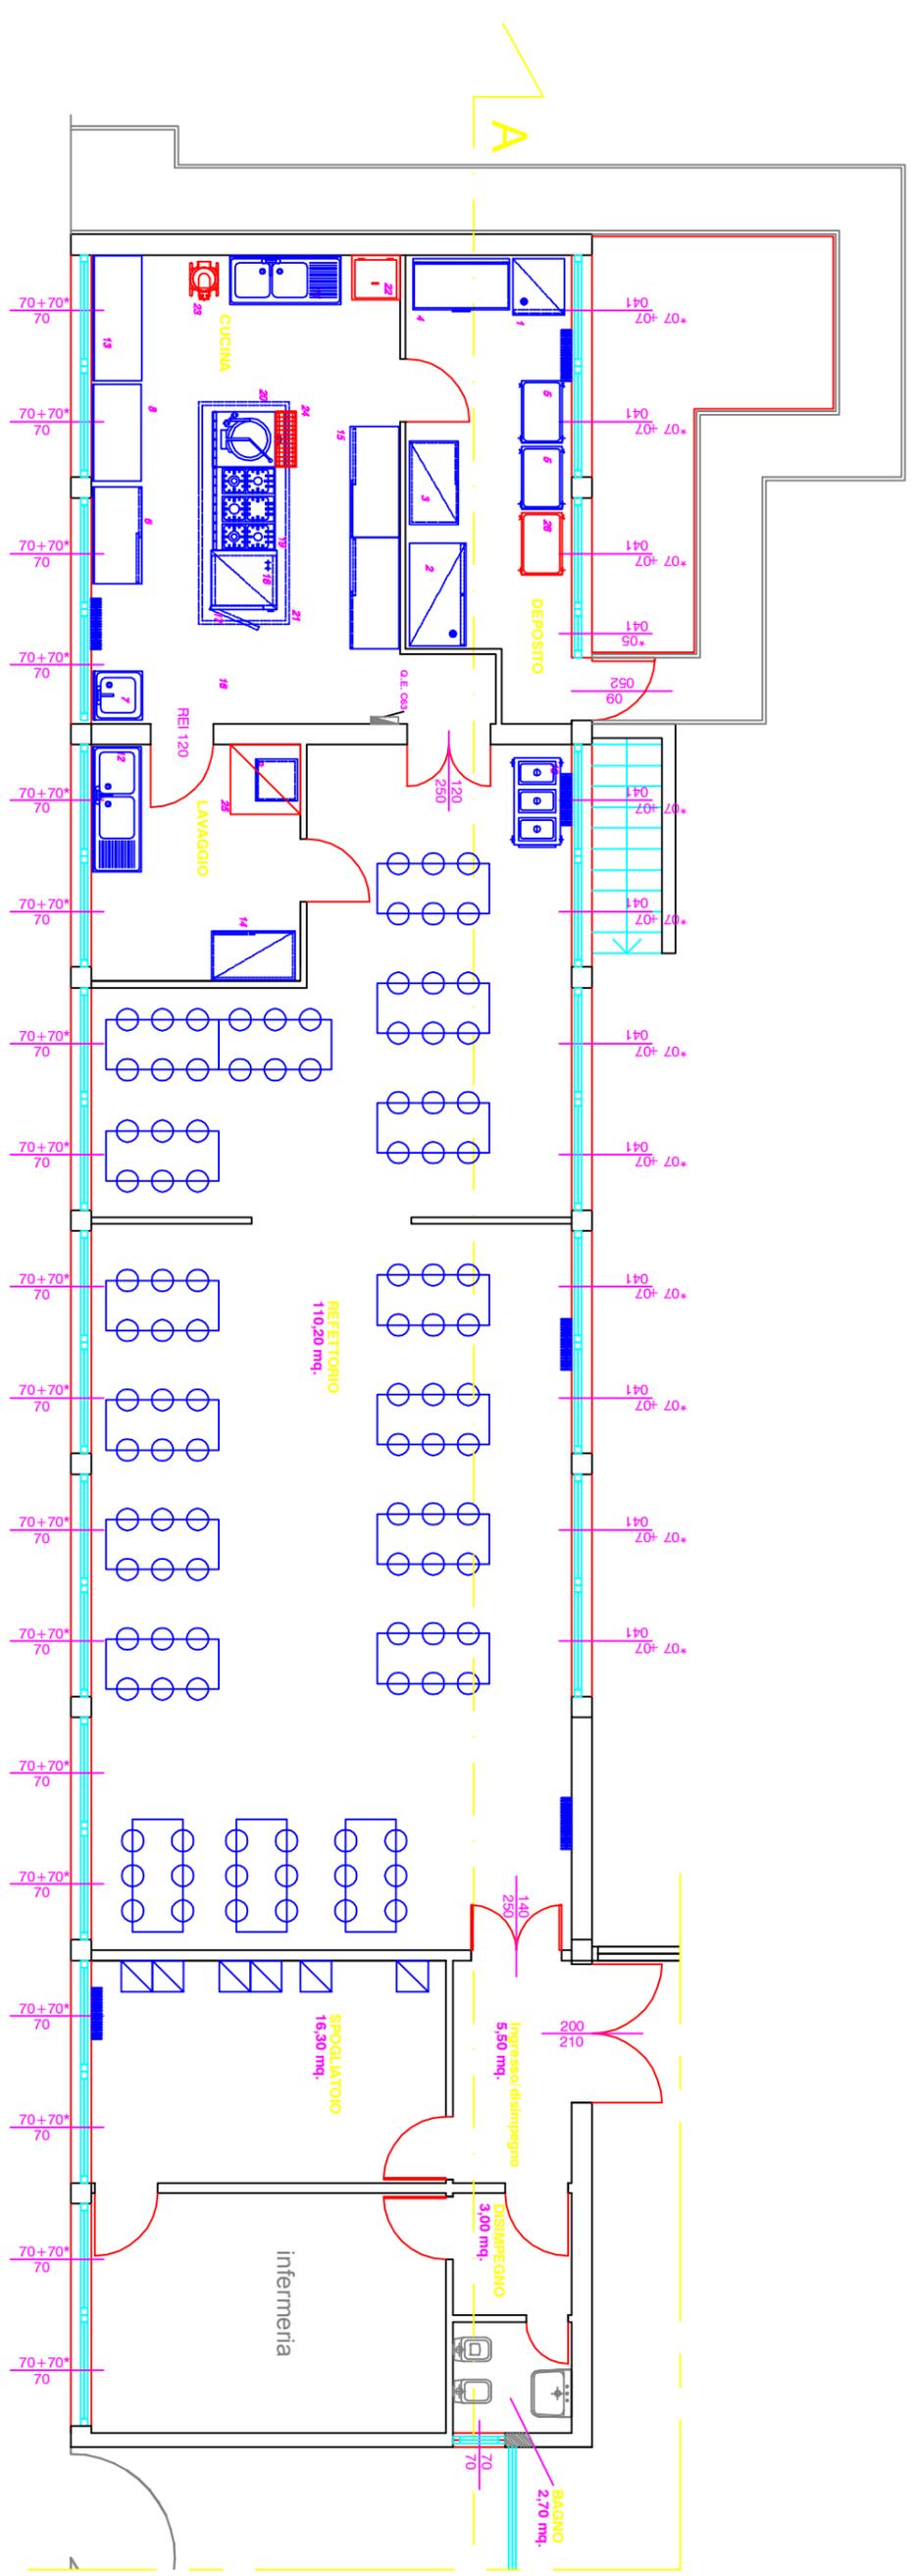