




COMPARTO n° 1

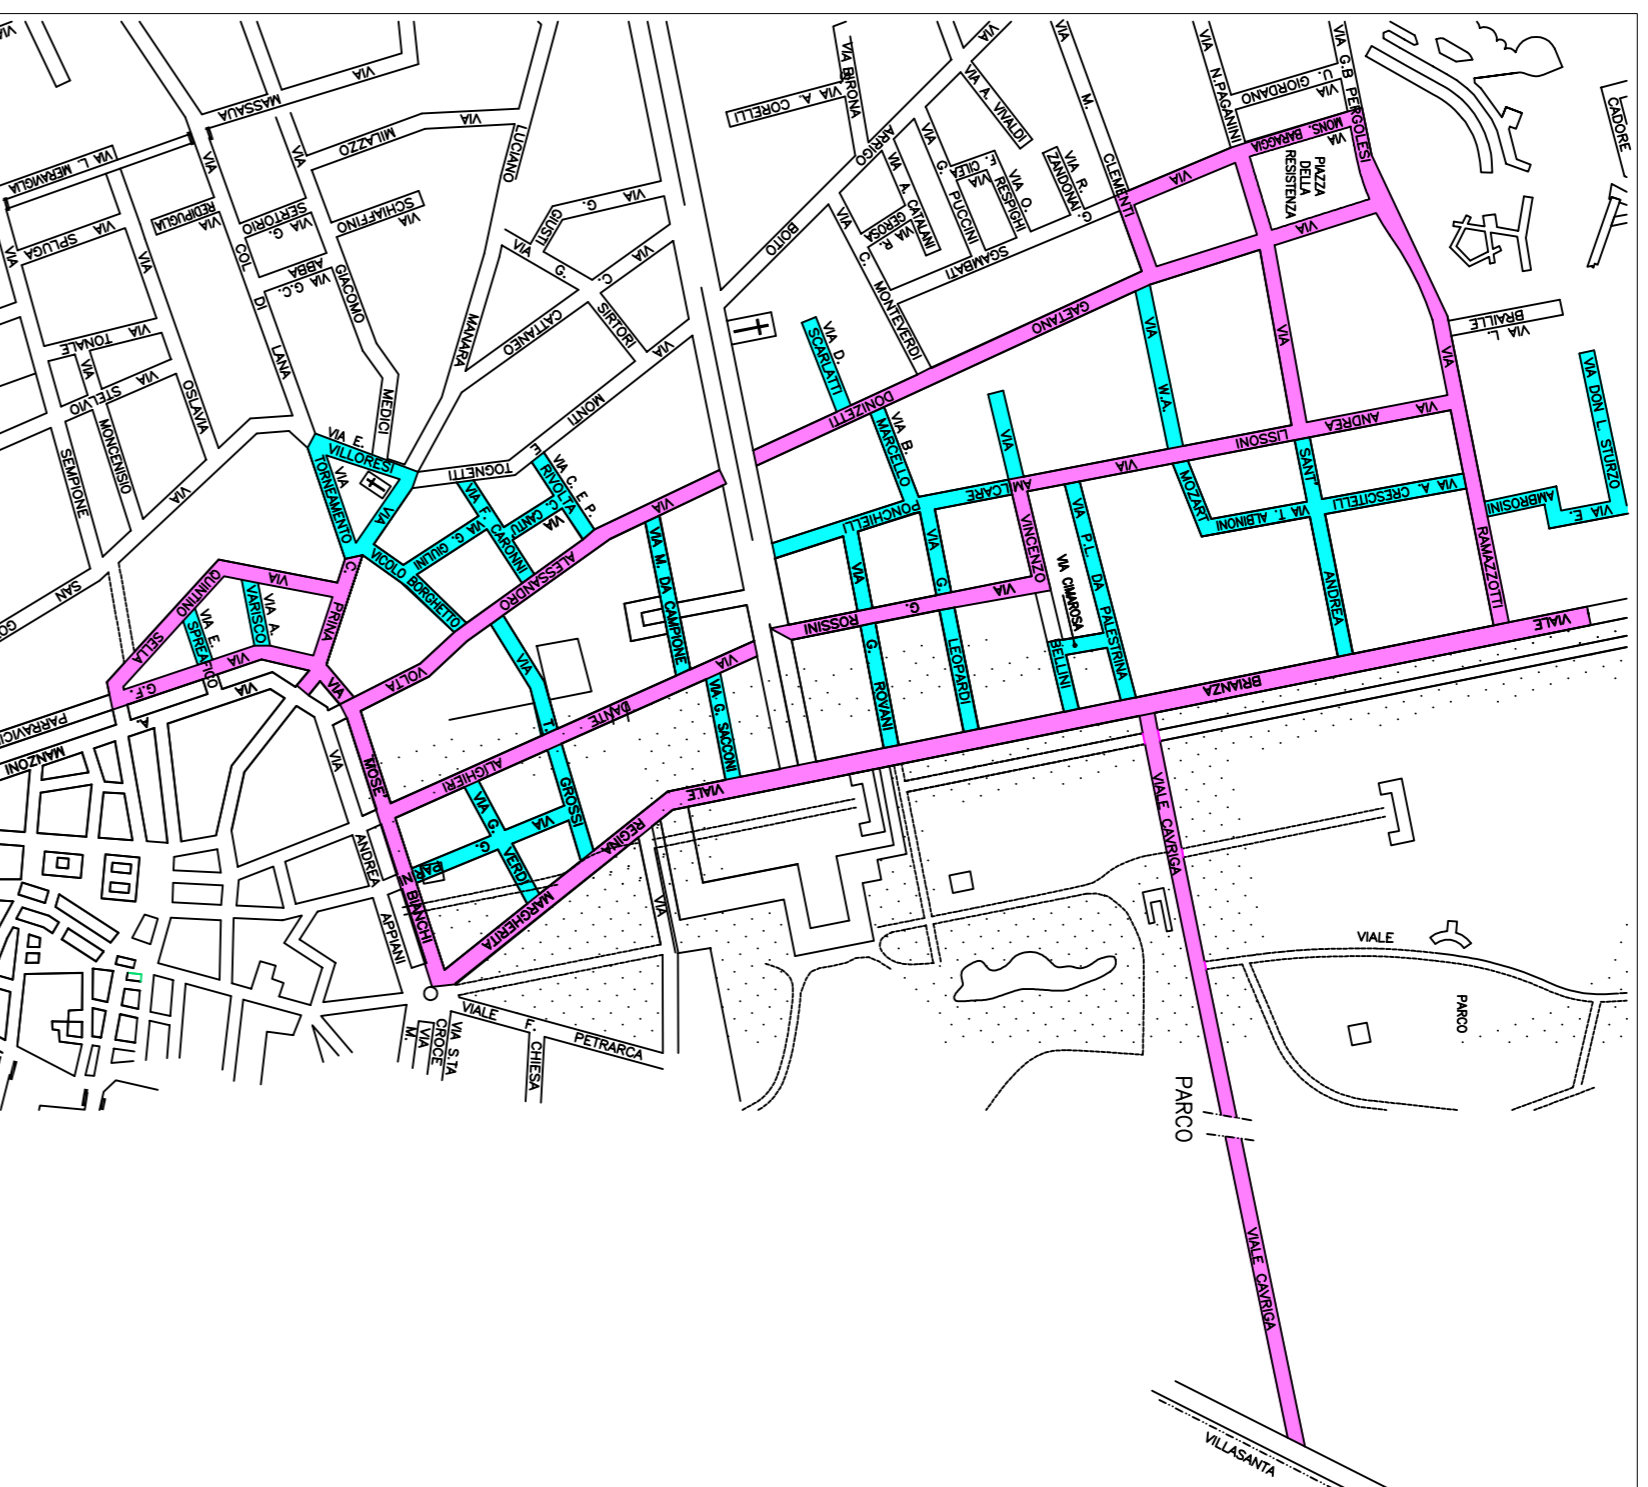


COMPARTO n° 15

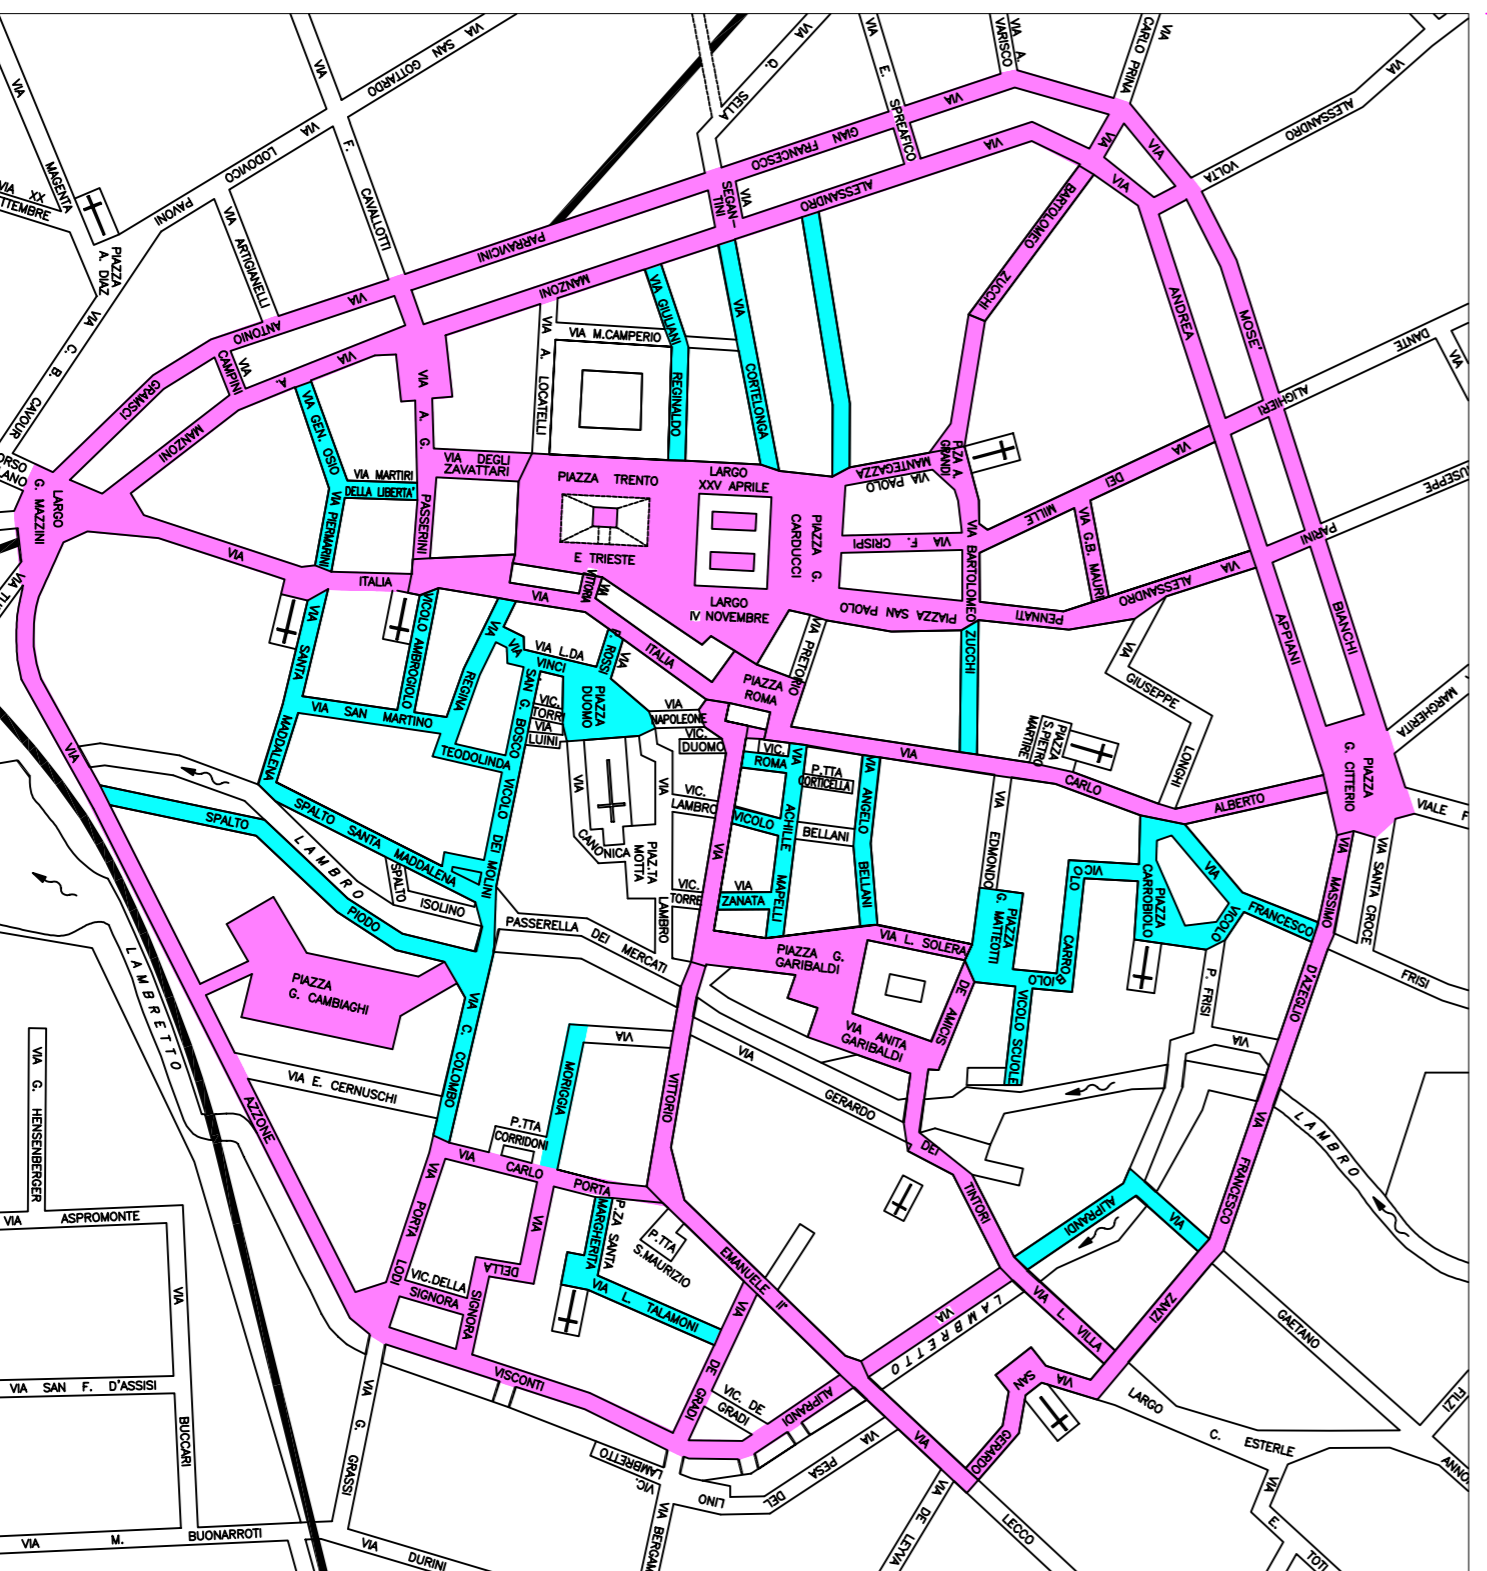

COMPARTO n° 3

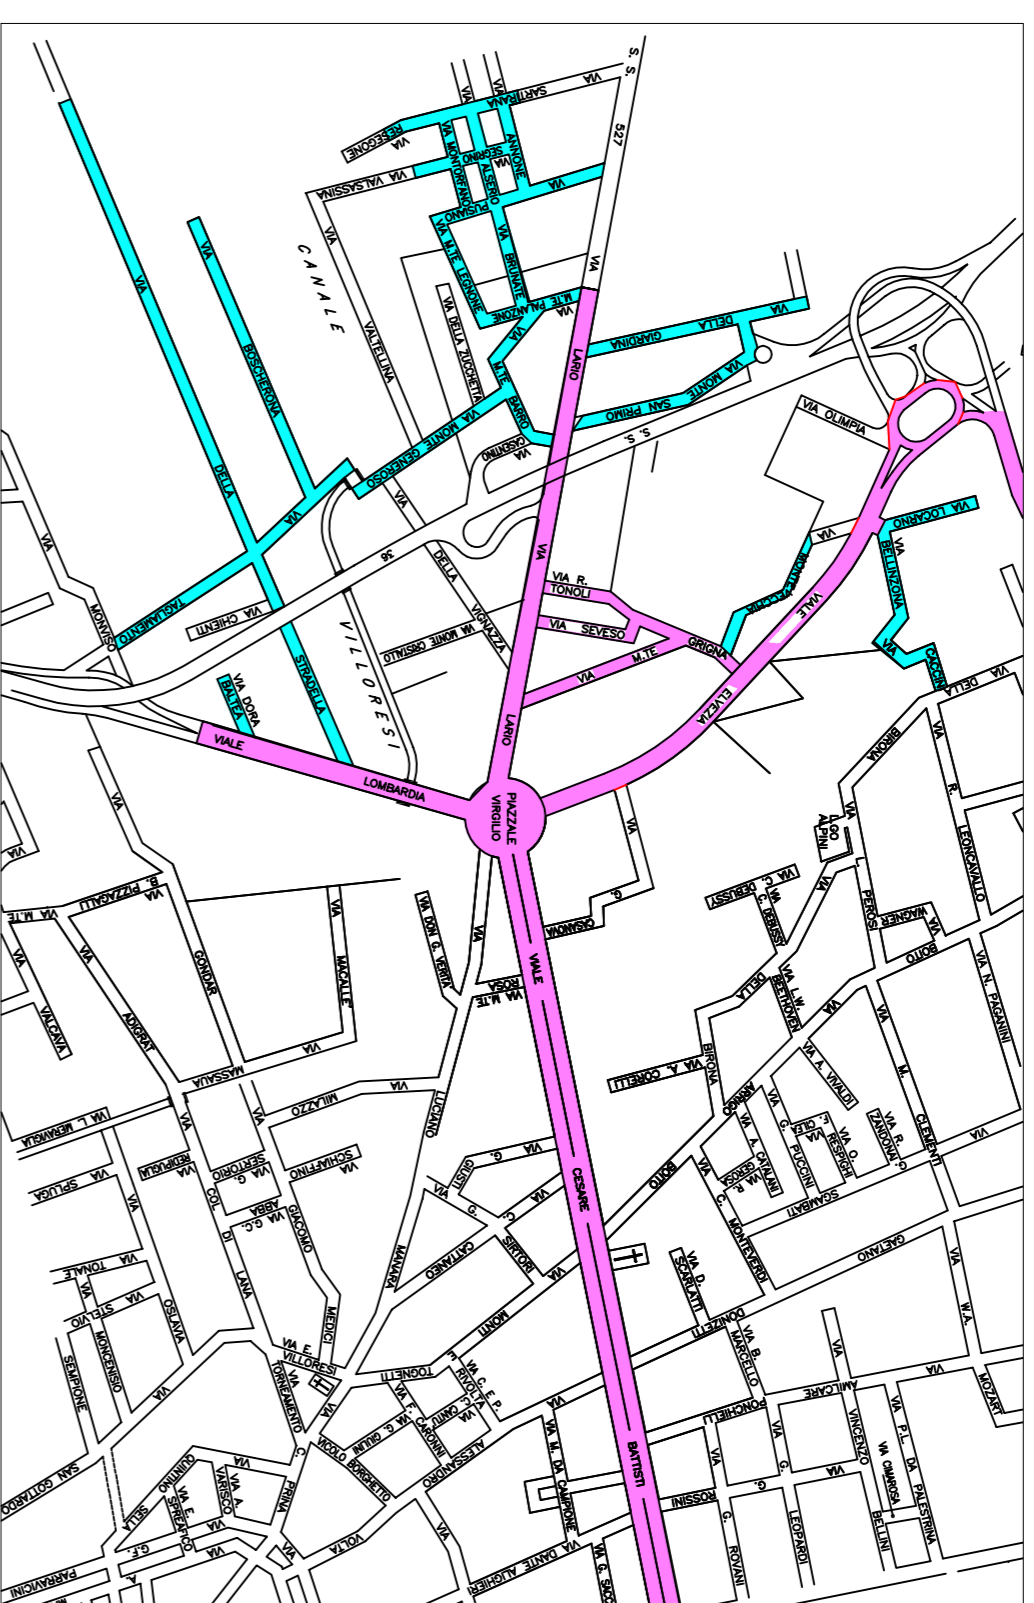


COMPARTO n° 2

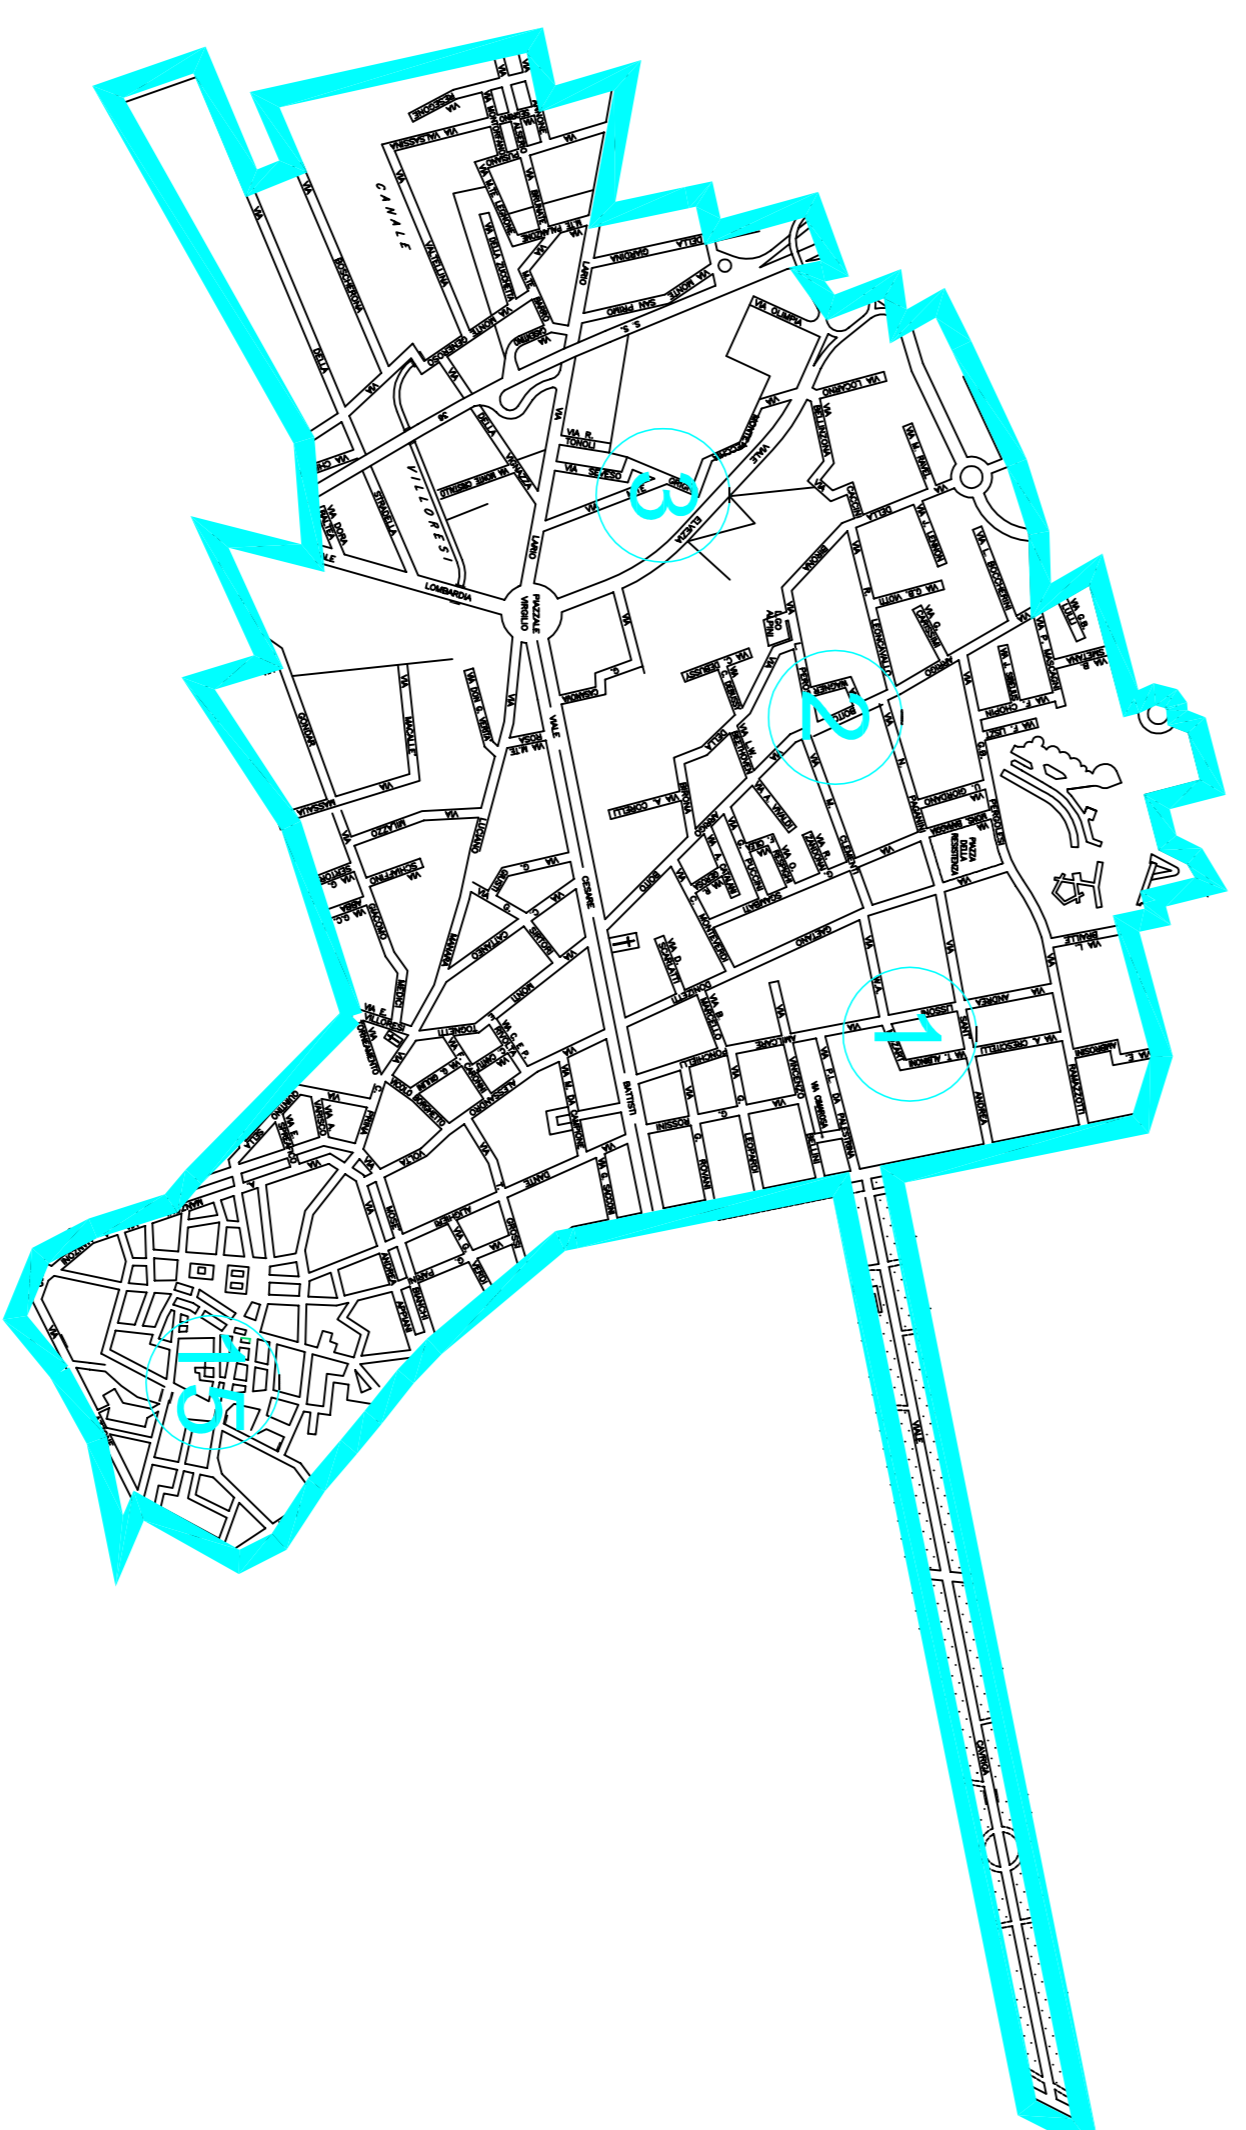

ZONA 1

LEGENDA  
Spargisale/Spartineve

- Vie di primo intervento
- Vie secondarie

 <p><b>PIANO DI SERVIZIO SPARGISALE SGOMBERO</b> NEVE STAGIONE INVERNALE 2017-2018/2018-2019/2019-2020</p>		<p><b>2</b></p> <p>ZONA 1 Particolare Zone d'intervento</p>
<p>Servizio Mobilità, Viabilità e Reti Ufficio Manutenzioni</p>		<p>Tabella</p>
<p>Il Progettista Geom. Luciano Lanzani</p>	<p>Il R.U.P. Ing. Carlo Nicola Casati</p>	<p>data gennaio 2017</p>
<p>Fuori scala</p>		<p>aggiornamenti</p>