



COMPARTO n° 8

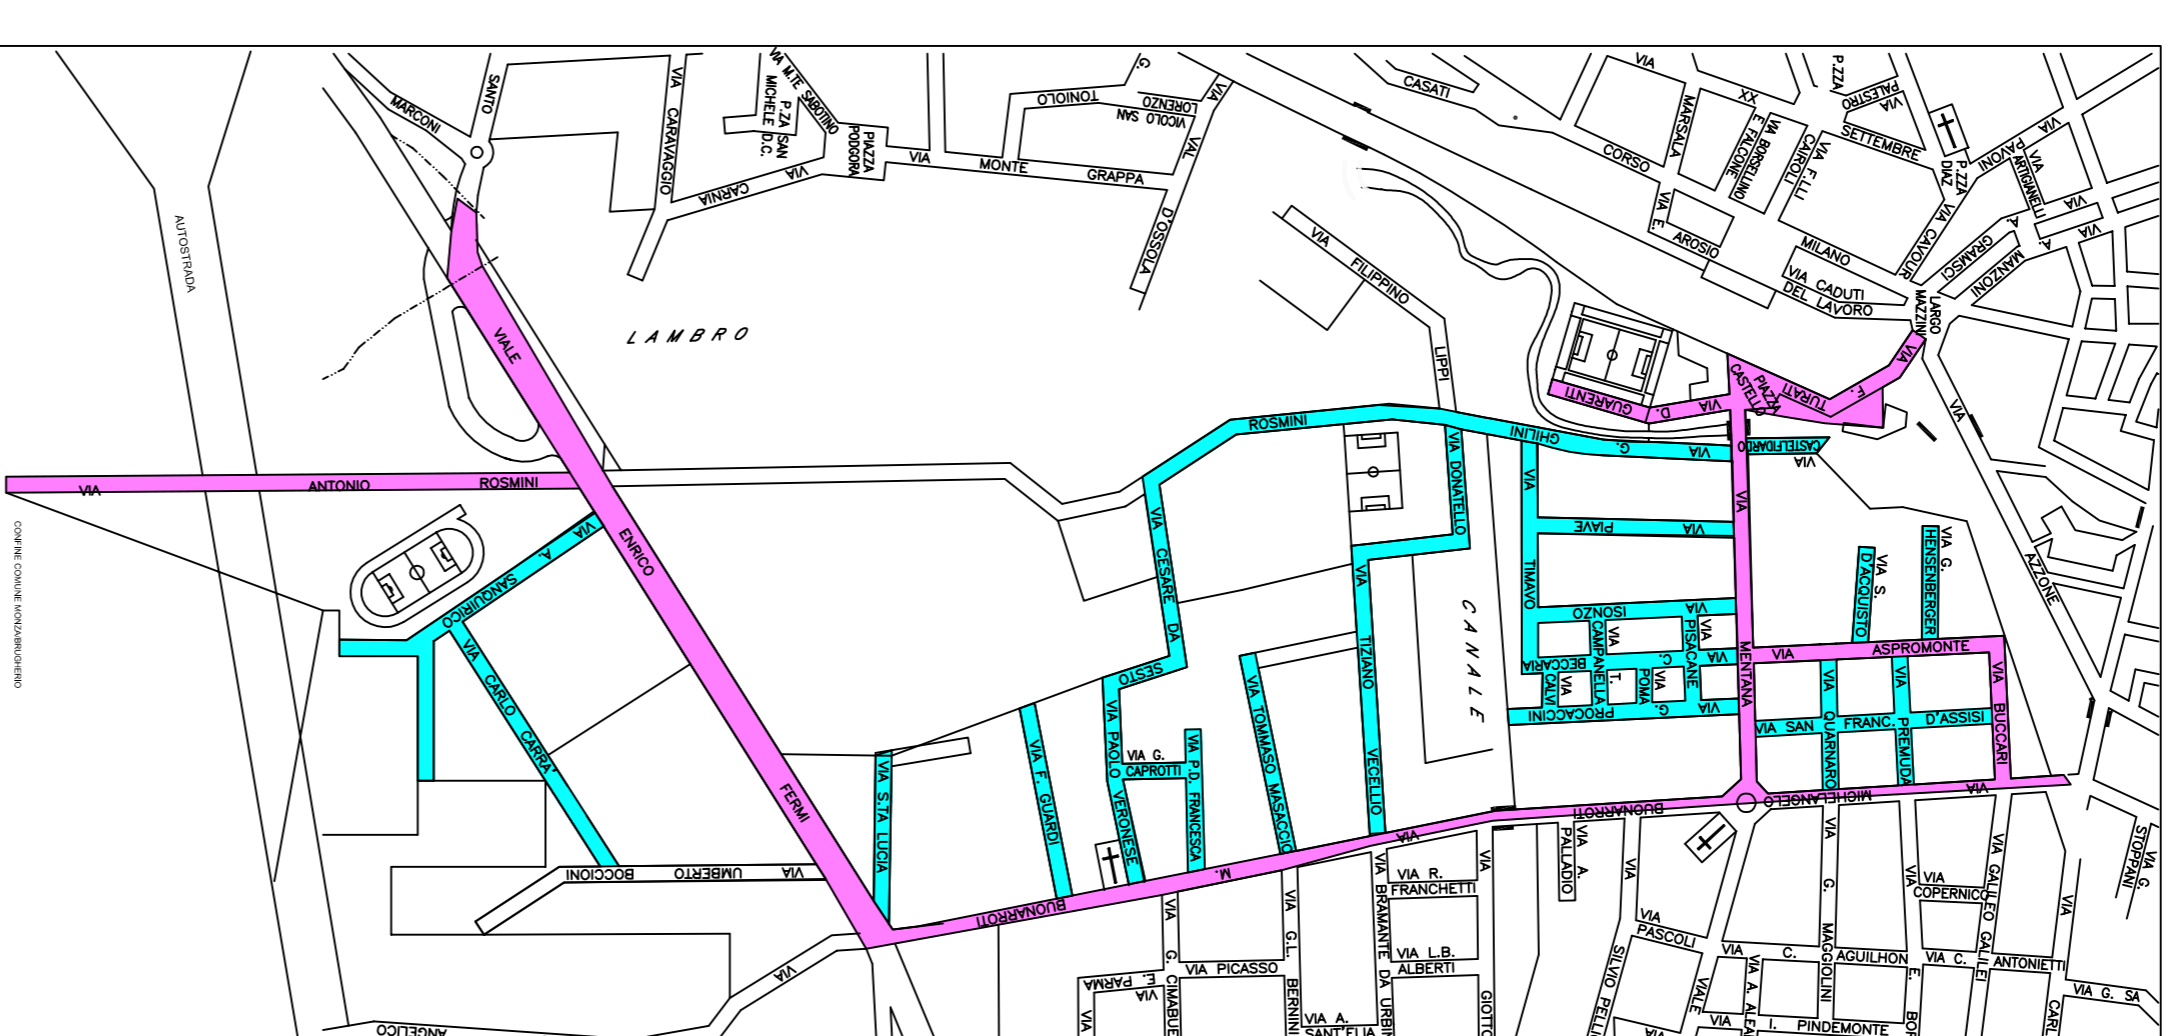


ZONA 4

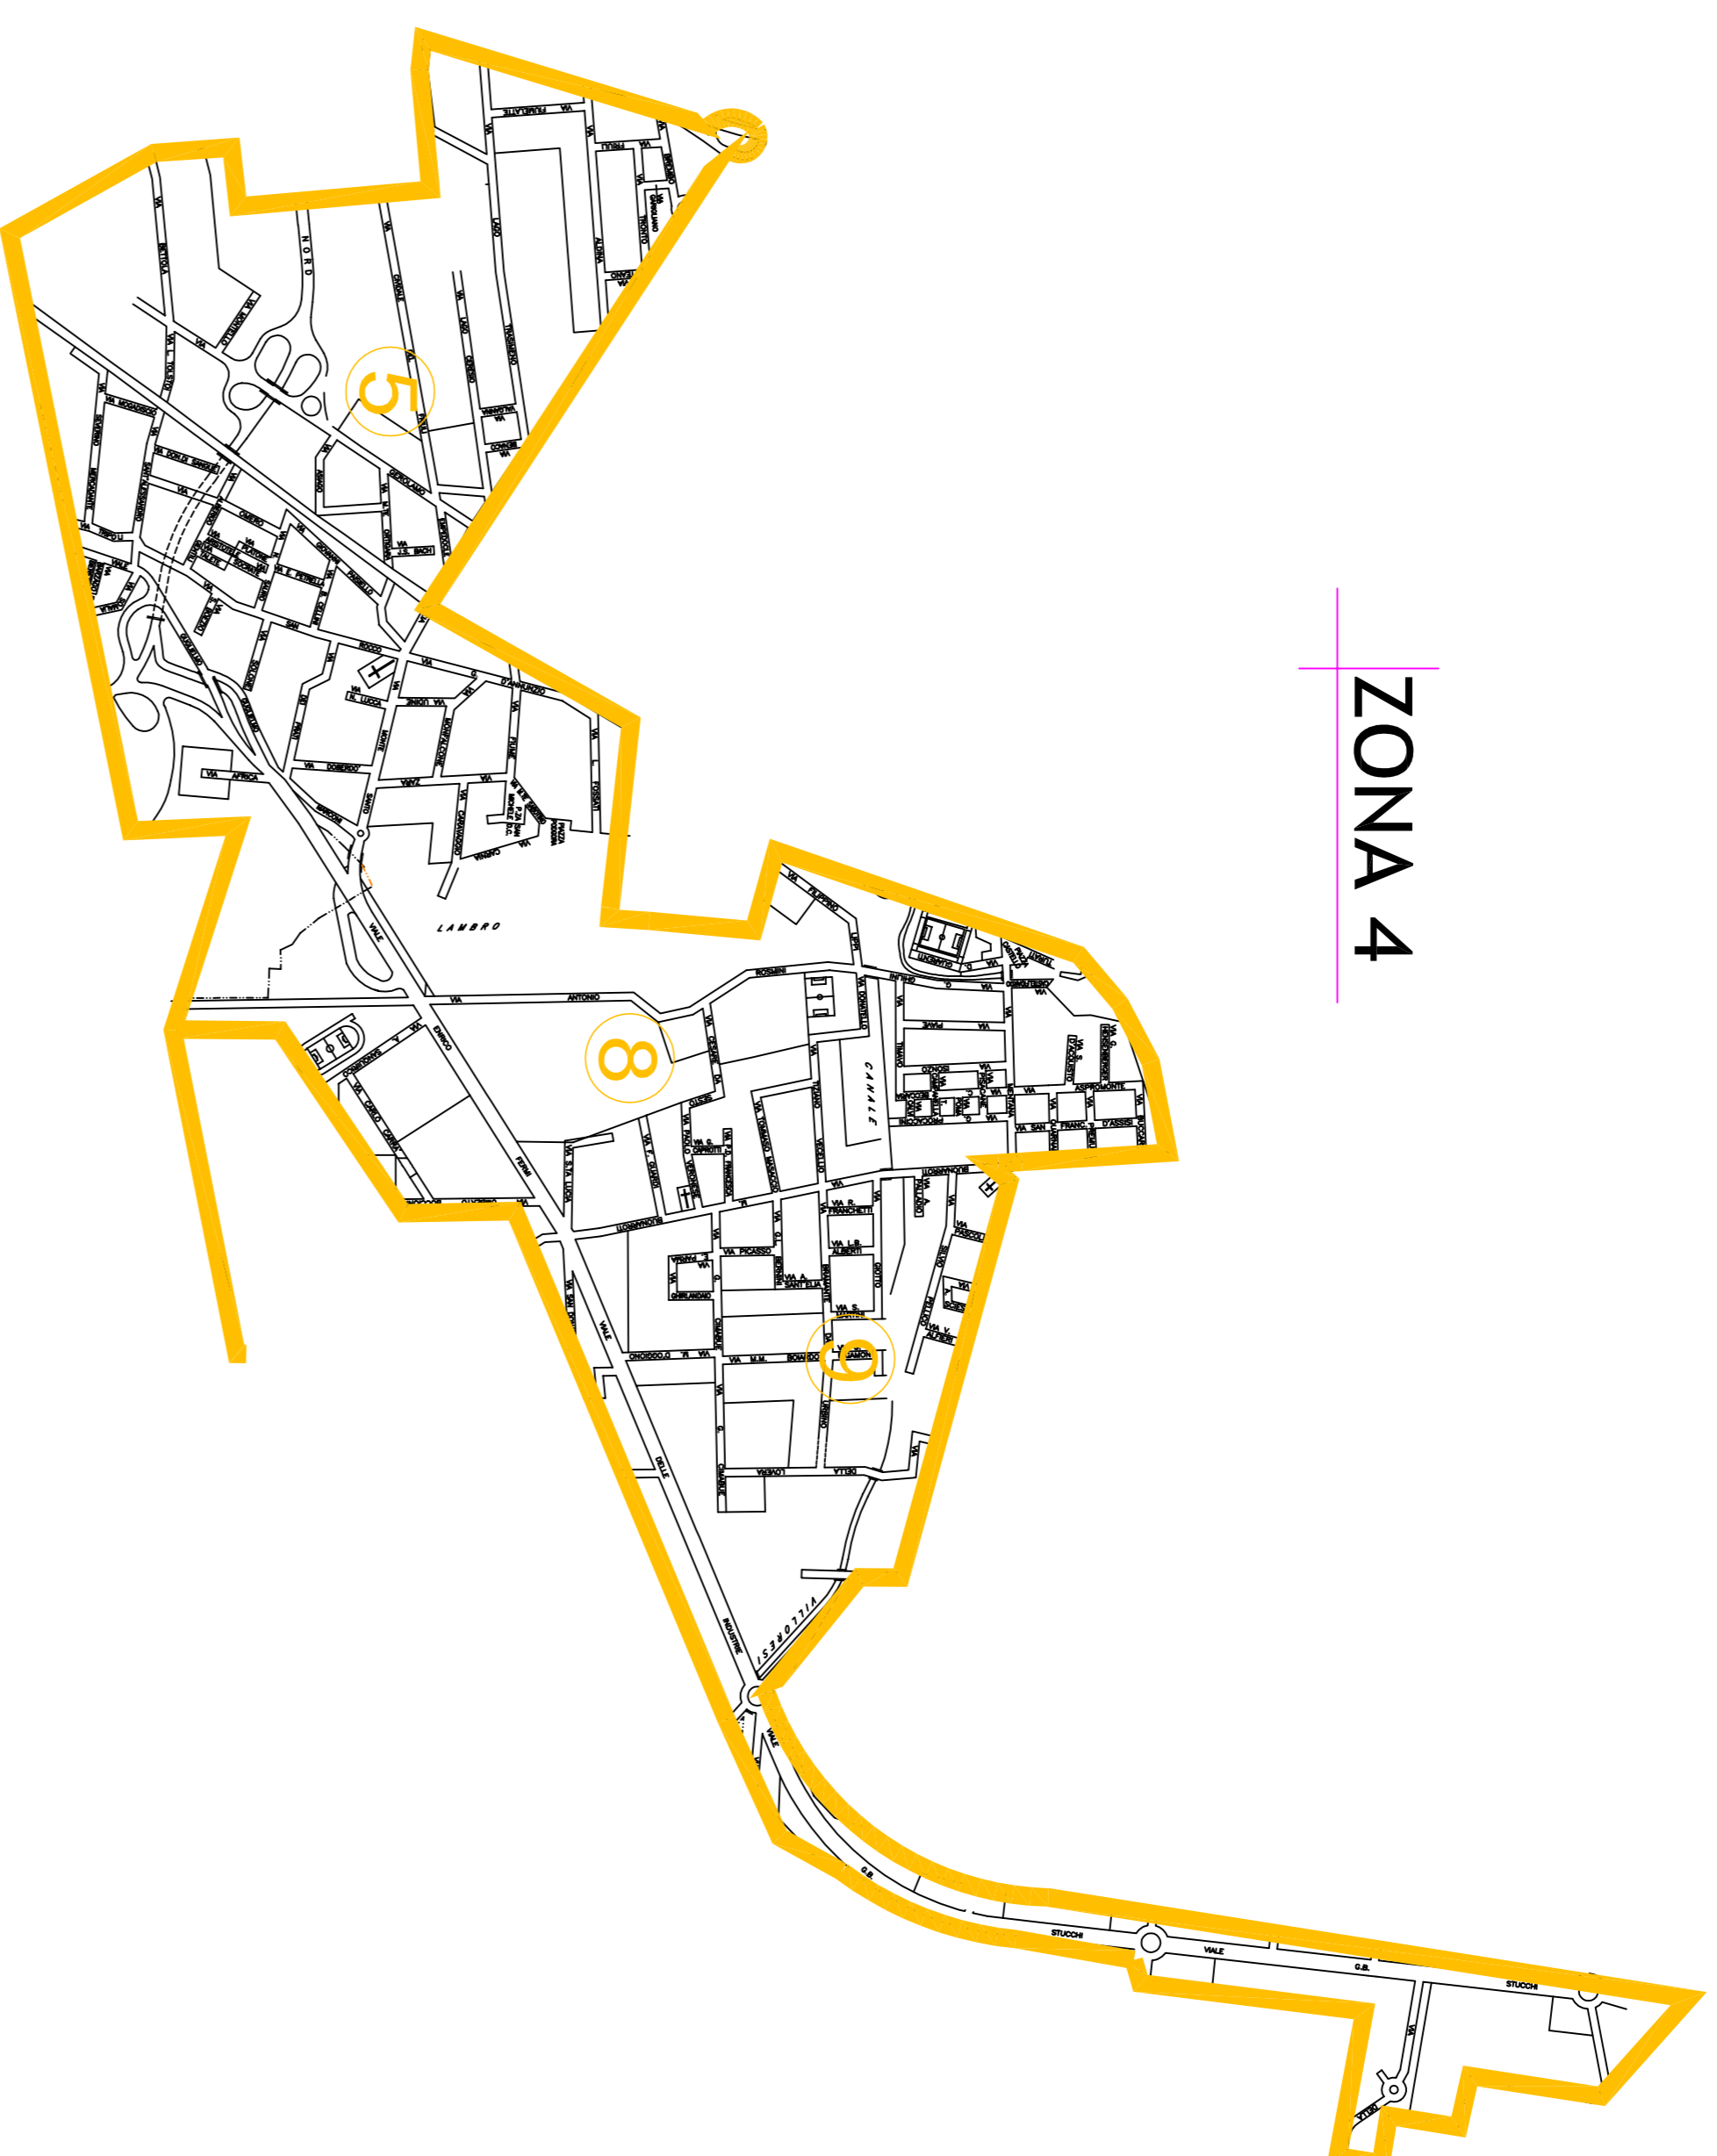

COMPARTO n° 9




COMPARTO n° 5

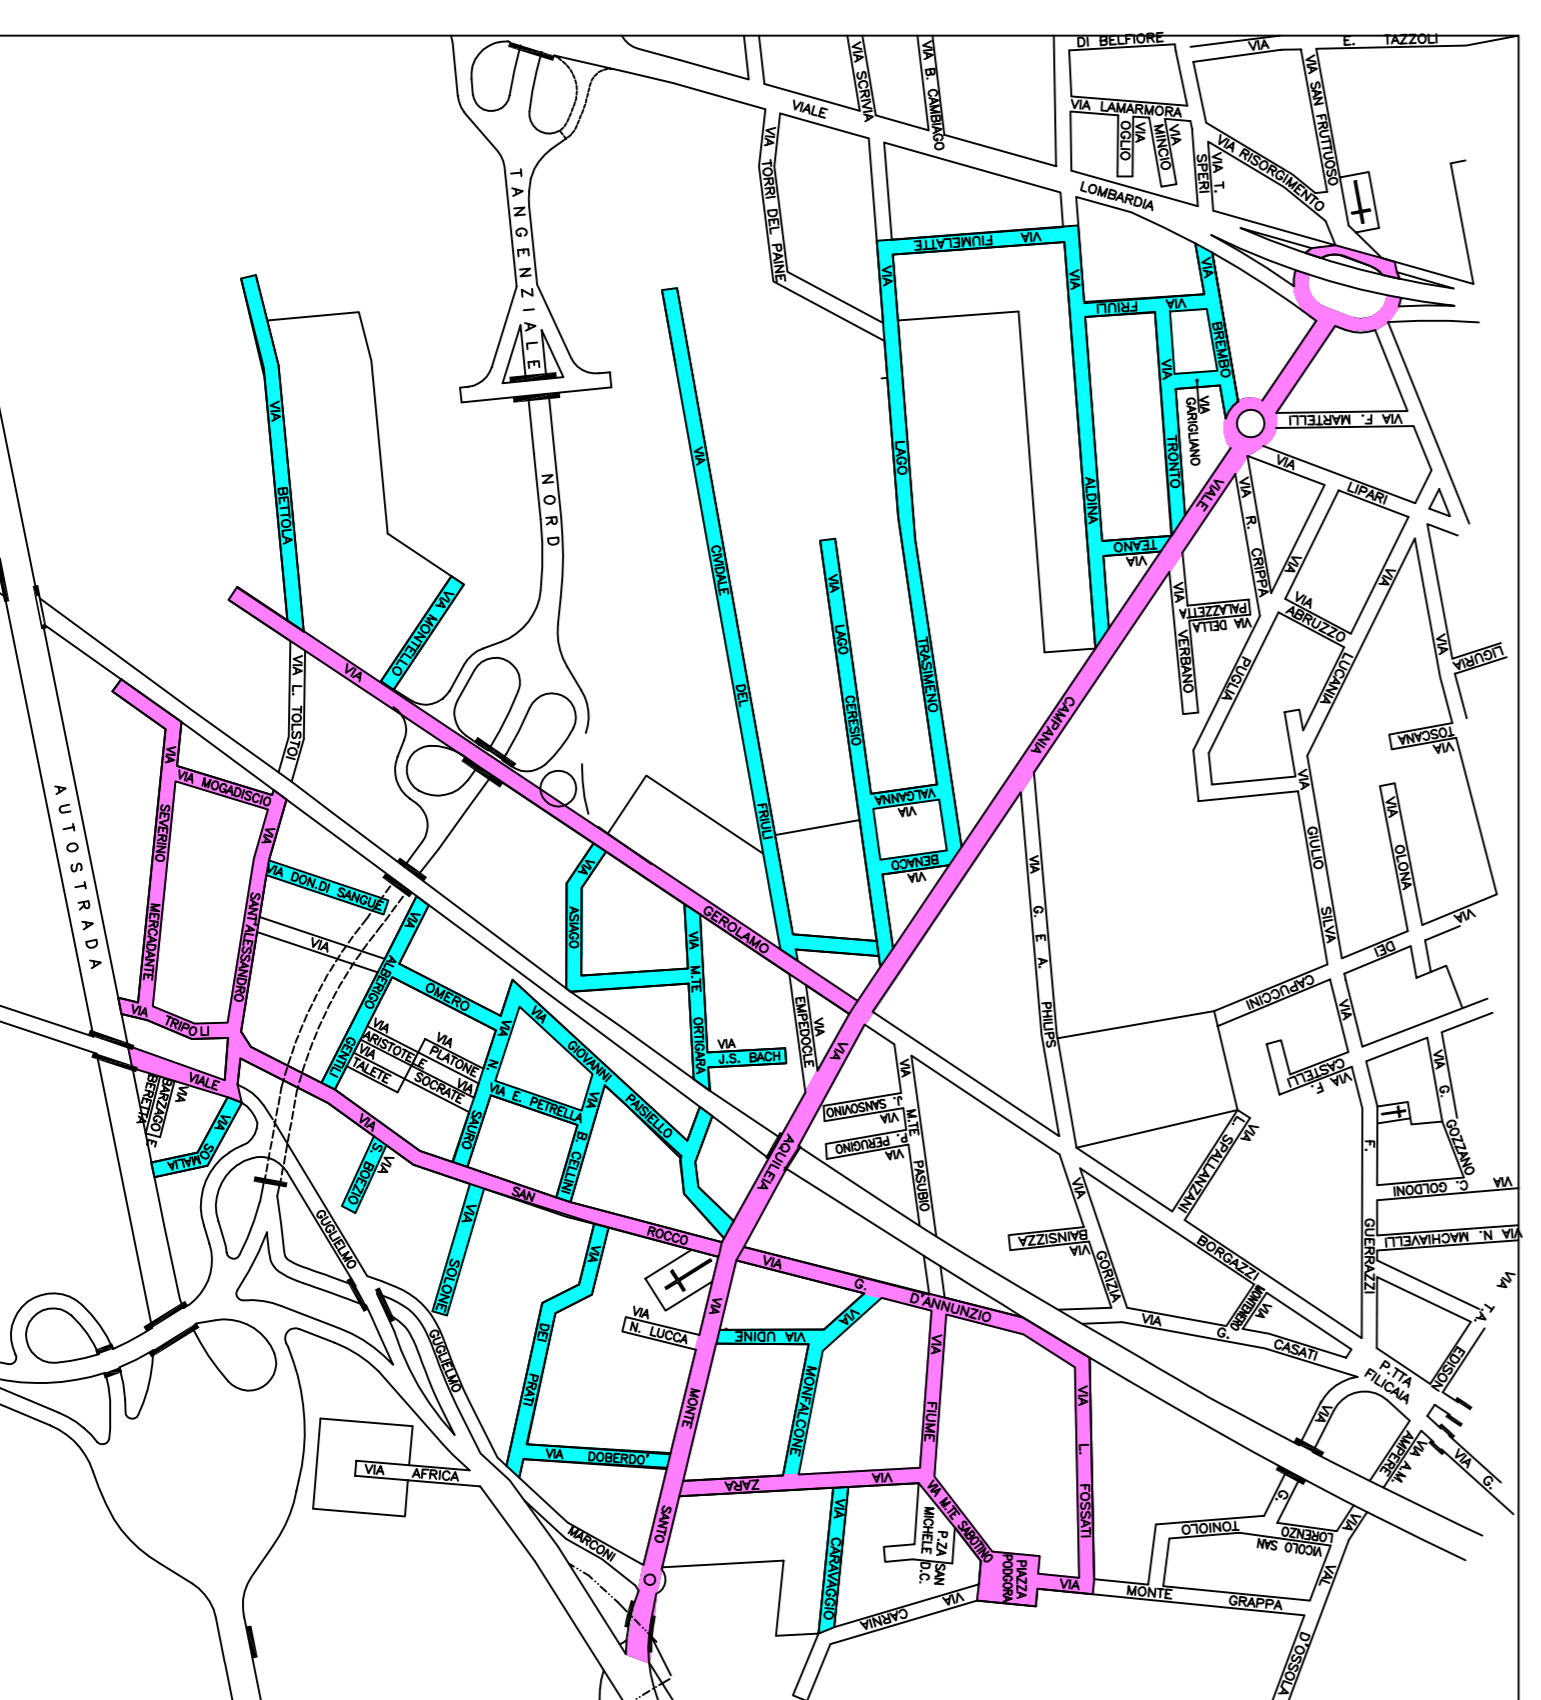

LEGENDA

Spargisale/Spartineve

- Vie di primo intervento
- Vie secondarie

		Settore Mobilità, Viabilità e Reti Ufficio Manutenzioni	
PIANO DI SERVIZIO SPARGISALE SGOMBERO NEVE STAGIONE INVERNALE 2017-2018/2018-2019/2019-2020			
Il Progettista Geom. Luciano Lanzani	Il R.U.P. Ing. Carlo Nicola Casati	Tavola 5 Zona 4 Particolare Zone di interesse	data gennaio 2017 Fuori scala aggiornamenti