


IMMOBILE N° 9 Monza, area Fossati Lamperti

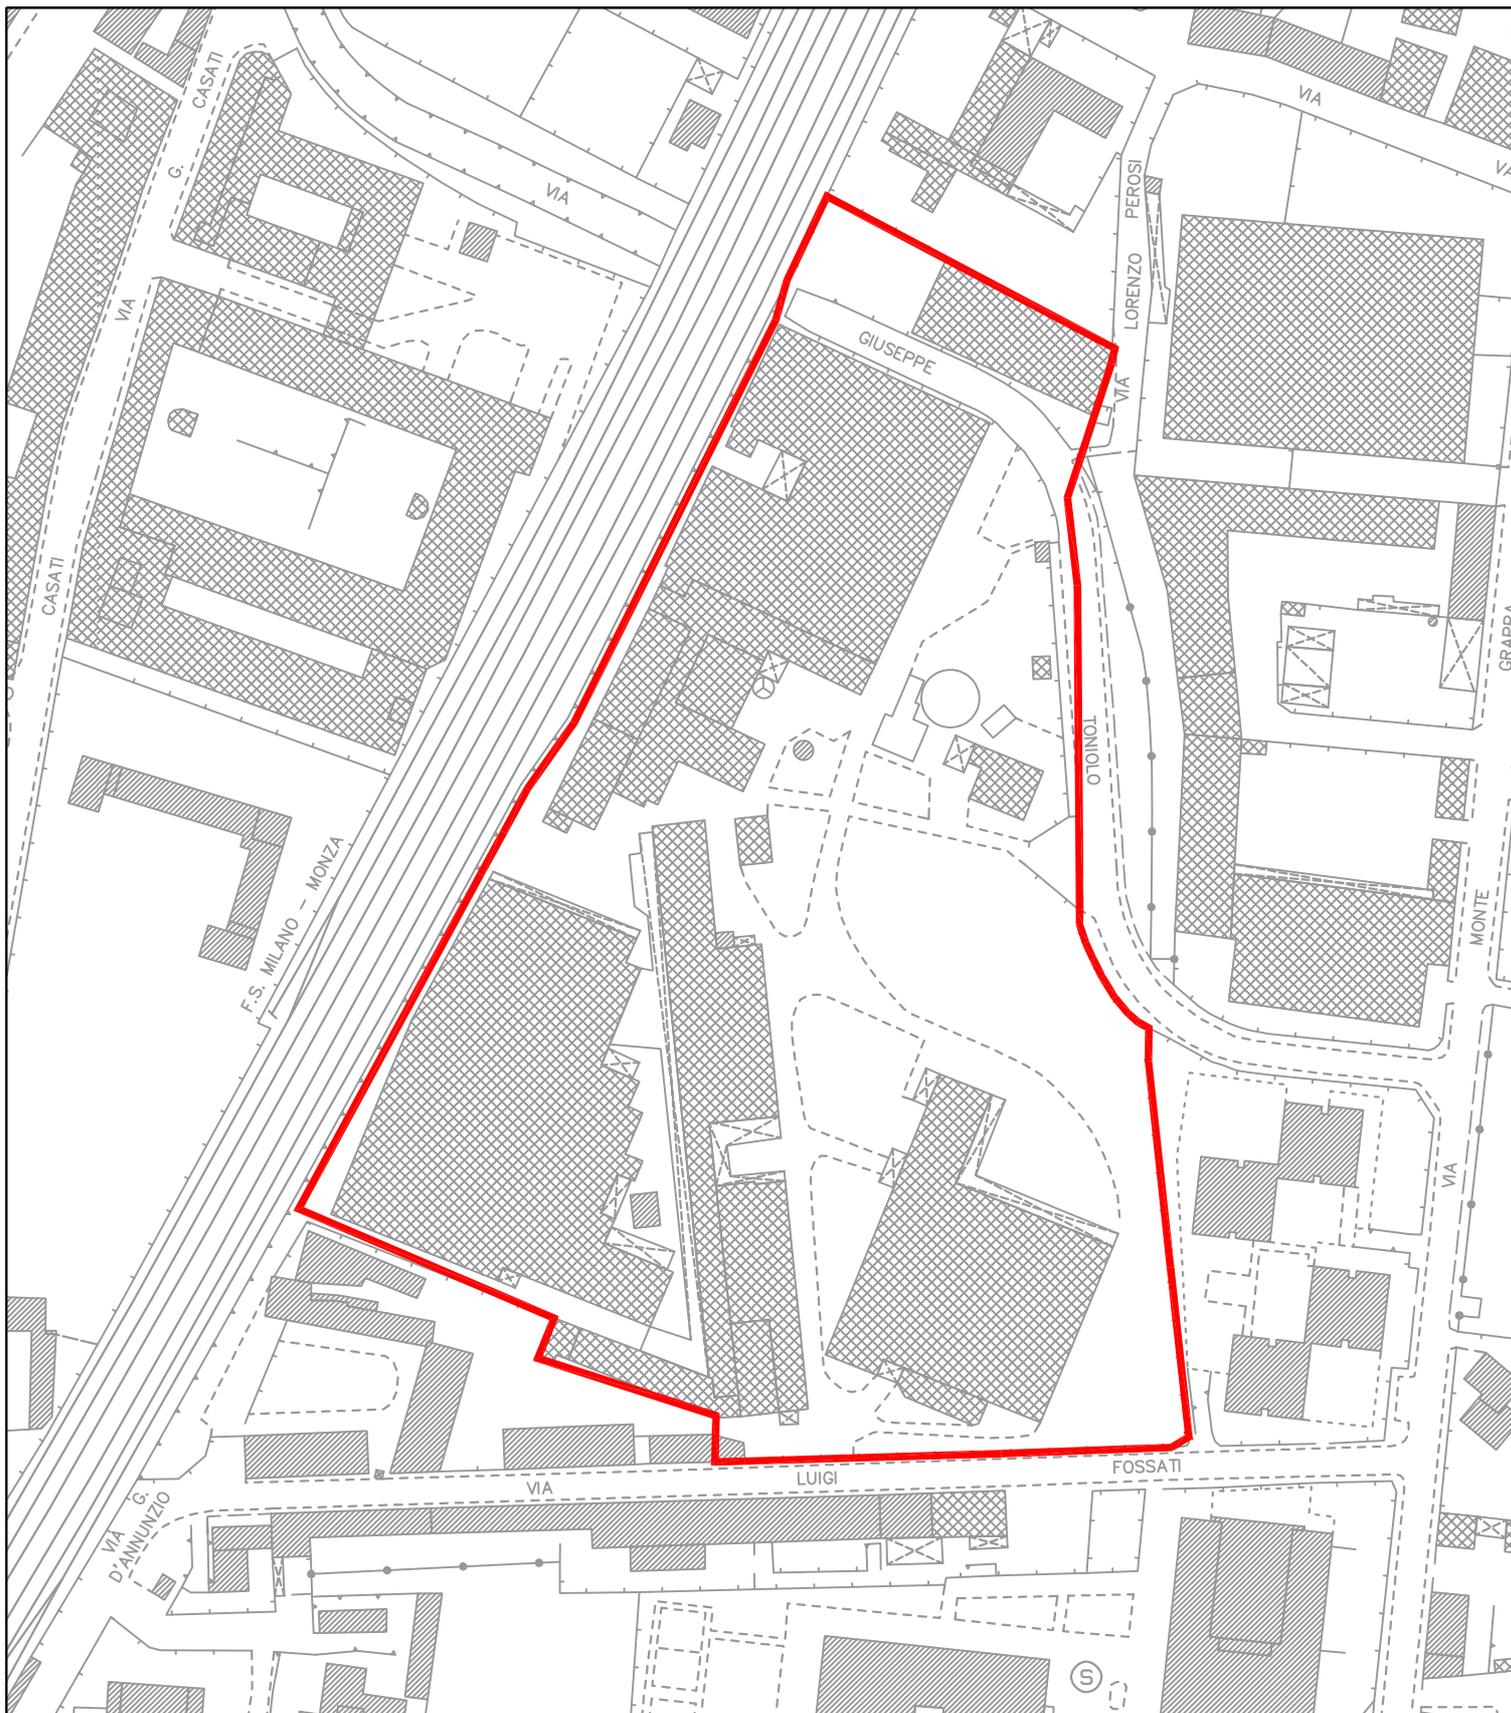

Aerofotogrammetrico anno 2005
scala 1:2.000

UBICAZIONE : via Fossati