


IMMOBILE N° 3 Monza, area via S. Anastasia (parte nord)

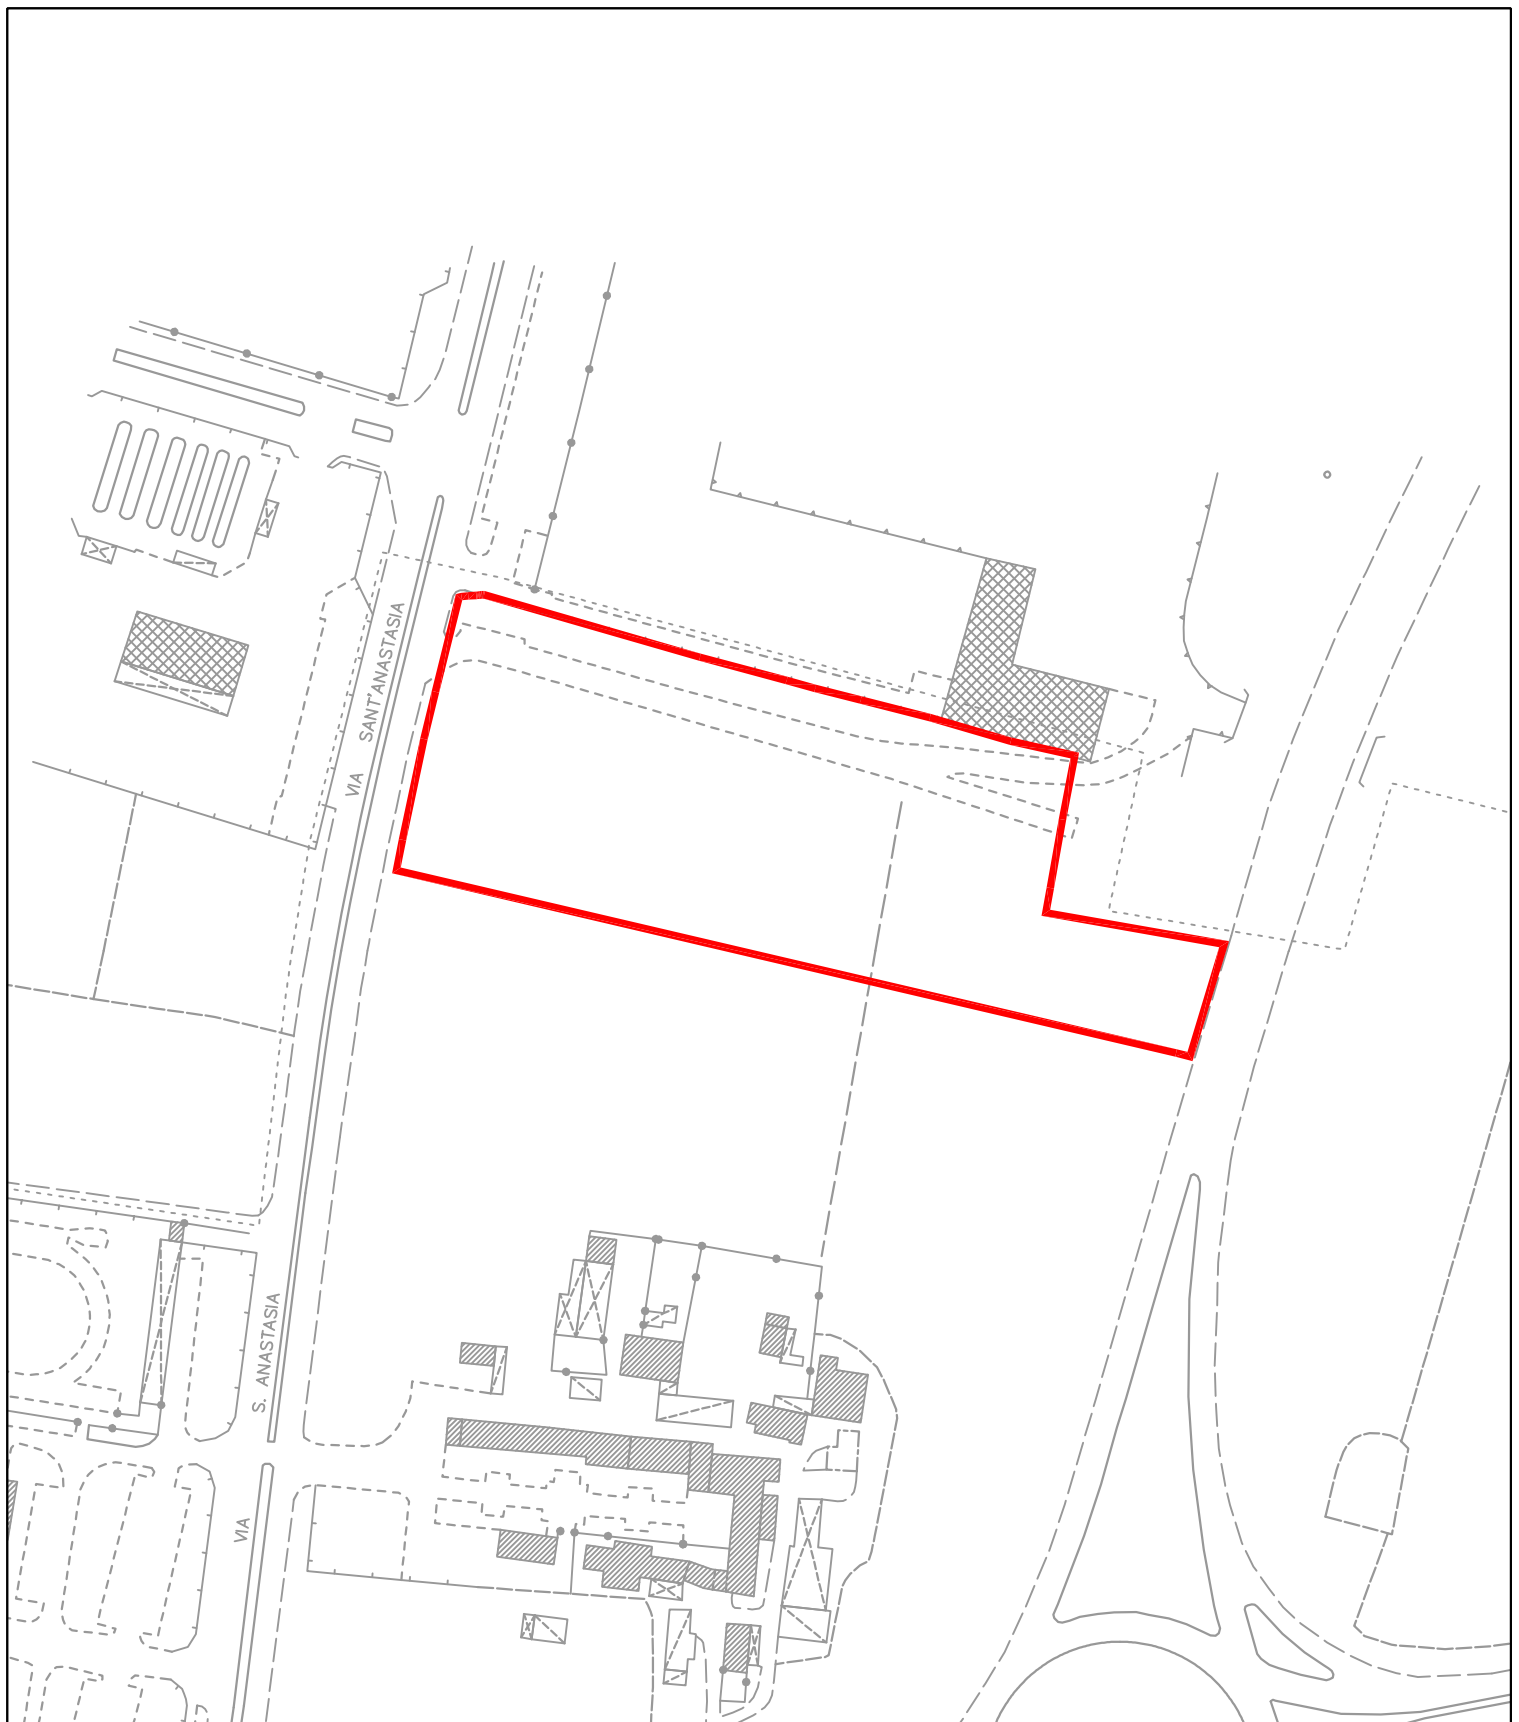

Aerofotogrammetrico anno 2005  
scala 1:2.000

UBICAZIONE : via S. Anastasia