


RIPRODUZIONE IN SCALA DEGLI IMPIANTI OGGETTO DELL'INSTALLAZIONE

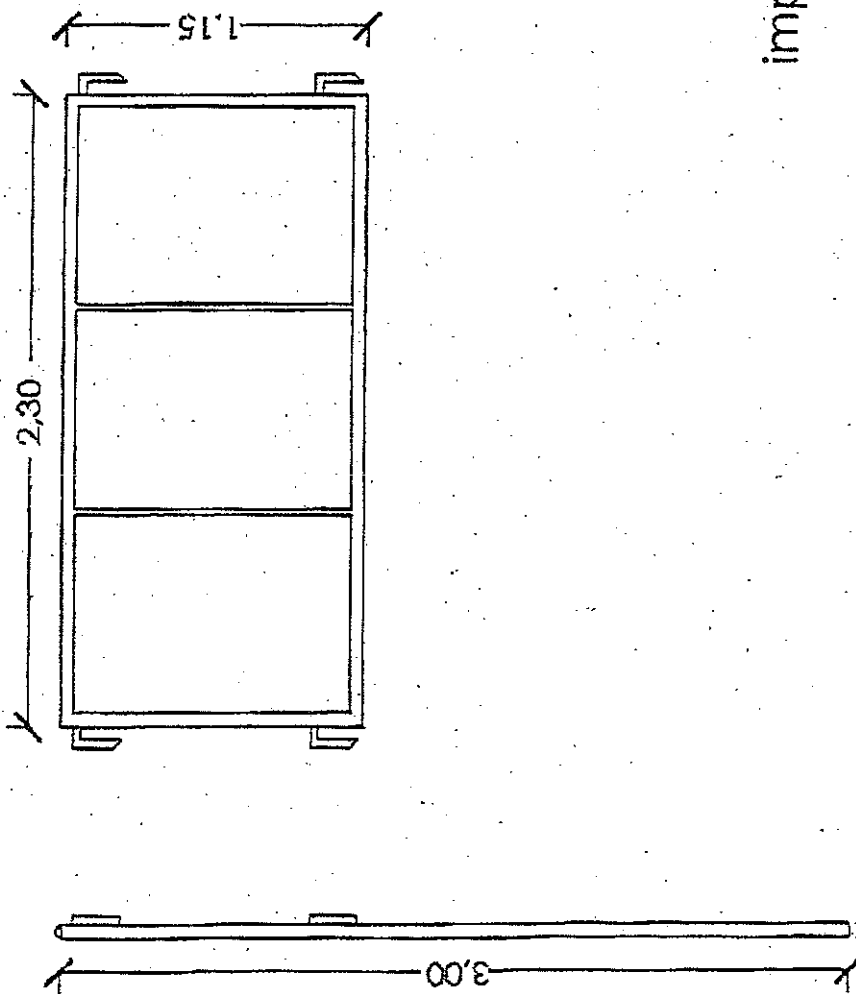

impianto per affissioni elettrodali
tipo A3 3 spazi
(scala 1:25)

AUGATO B.2