


RIPRODUZIONE IN SCALA DEGLI IMPIANTI OGGETTO DELL'INSTALLAZIONE

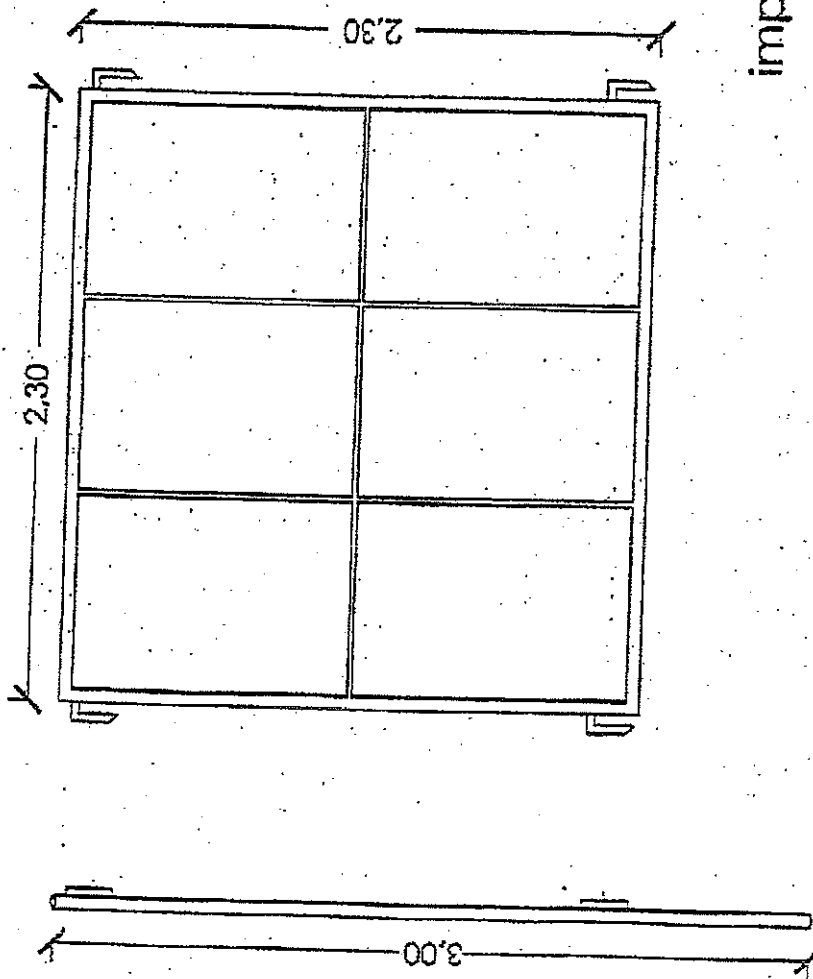

impianto per affissioni elettorali
tipo A1 6 spazi
(scala 1:25)

ALLEGATO B.3