


COMUNE DI MONZA
 Protocollo Generale
 4-3-2021
 N. 30161
 CL. 3.1
 FASC. 8

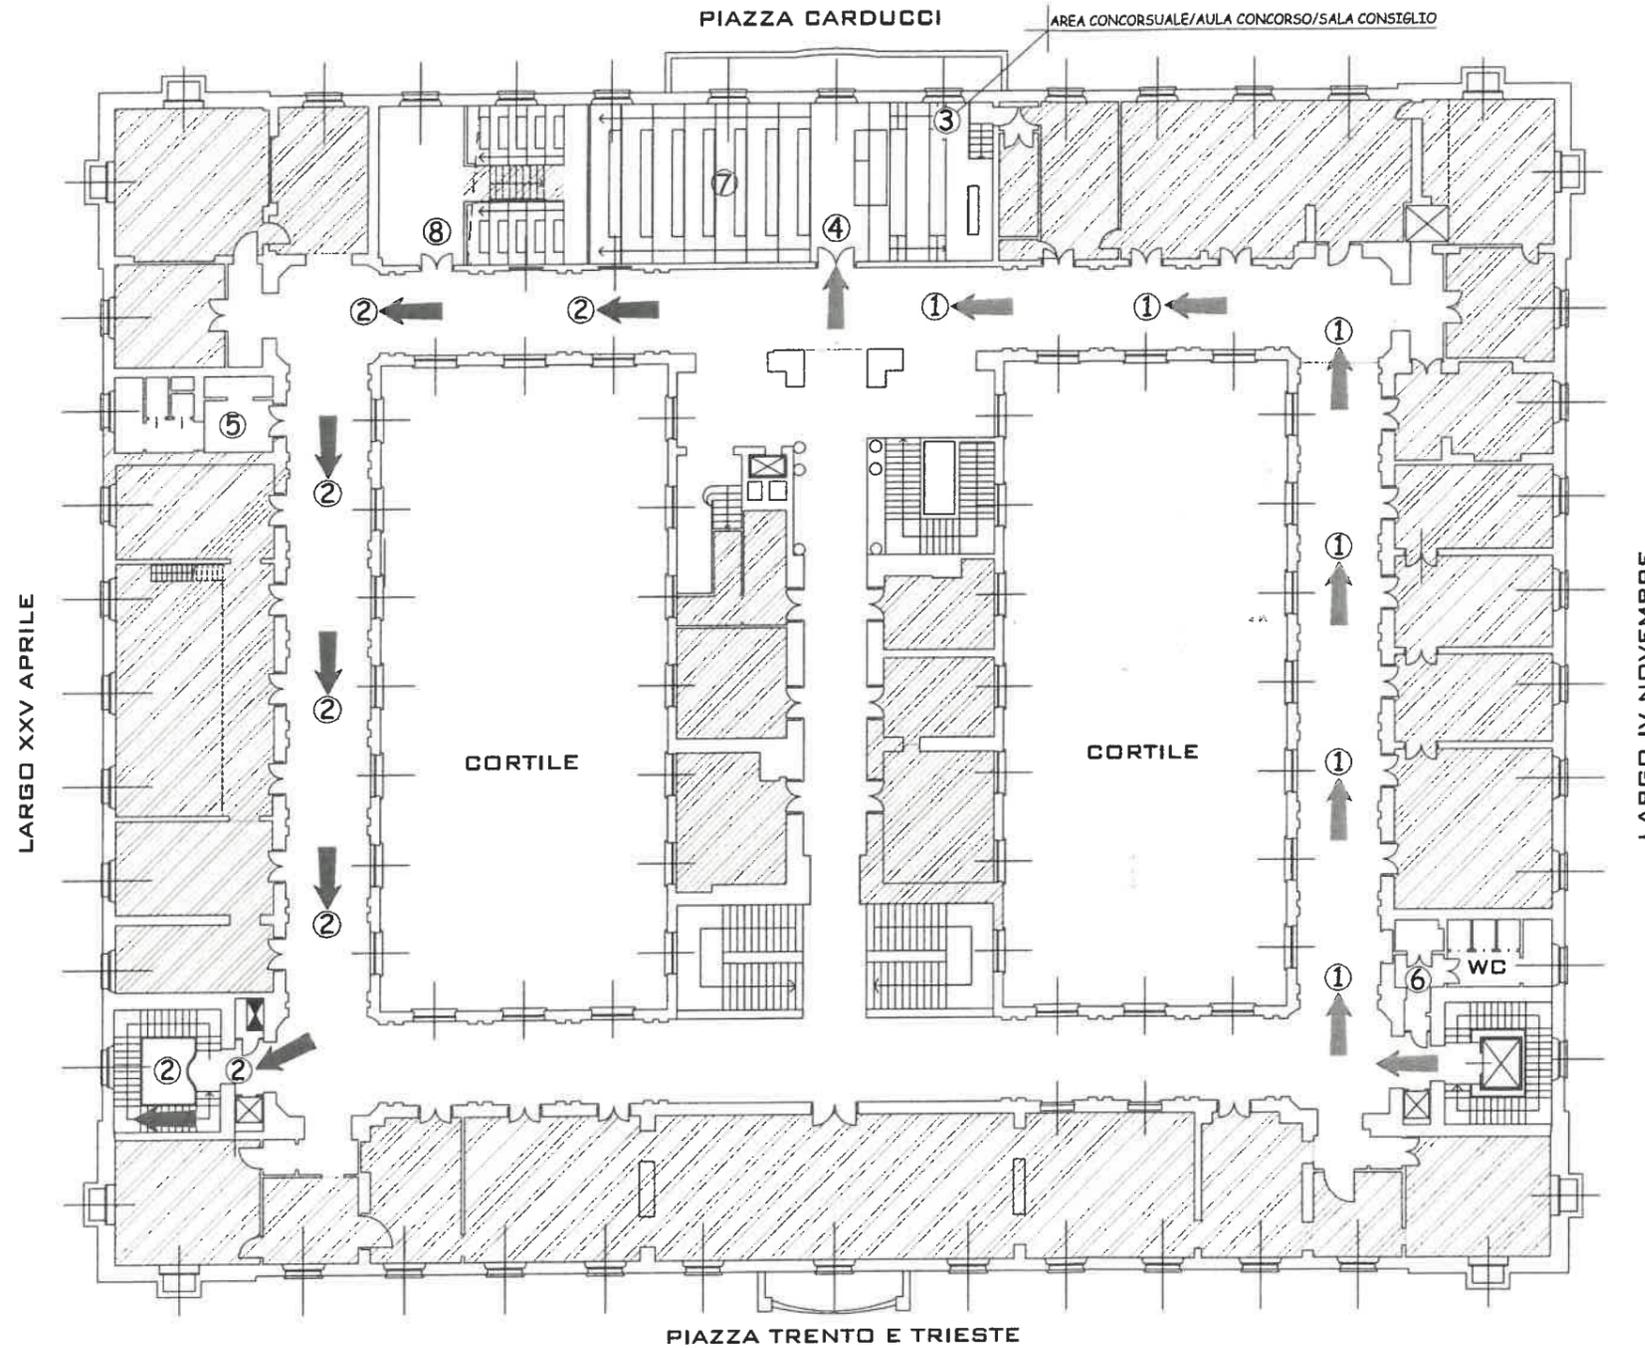

- LEGENDA**
- ① PERCORSO ENTRATA CANDIDATI
 - ② PERCORSO USCITA CANDIDATI
 - ③ AREA CONCORSALE/AULA CONCORSO
 - ④ POSTAZIONE IDENTIFICAZIONE CANDIDATI - BARRIERE ANTIRESPRO
 - ⑤ W.C. CONCORRENTI
 - ⑥ W.C. COMMISSIONE CONCORSO
 - ⑦ POSTAZIONI CANDIDATI - DISTANZA > DI MET. 2,00 L'UNA DALL'ALTRA
 - ⑧ LOCALE PRE-TRIAGE
 - SUPERFICI ESCLUSE DALL'AREA CONCORSALE

Carmelo Ferraro

 Settore Organizzazione, Risorse Umane, CLIA Ufficio Selezione e gestione contrattuale risorse umane	Tavola 1
	Data Marzo 2021
EMERGENZA COVID 19 PALAZZO CIVICO DI PIAZZA TRENTO E TRIESTE PIANO SECONDO - SALA CONSIGLIO Allegato A - Planimetria PIANO OPERATIVO PROCEDURA CONCORSALE "PROCEDURA SELETTIVA INTERNA DI PROGRESSIONE TRA LE AREE -PER TITOLI ED ESAMI PER LA COPERTURA DI N. 6 POSTI A TEMPO DETERMINATO E PENSO DI STRUTTORE AMMINISTRATIVO"	Aggiornamenti
	Scala 1:100
	Disegnatore geom. Salvatore M. Carlucci
L.R.S.P.P. geom. Ferraro Carmelo	Note