


COPIA CARTACEA DEORIGINALE DIGITALE DE TERMINAZIONI N° 1801 DEL 08/11/2023 Esecutiva dal 08/11/2023
Riproduzione cartacea ai sensi del D.Lgs. 82/2005 e successive modificazioni, di originale digitale
firmato digitalmente da CARLO CRESPI - Prot. Generale N° 197568 / 08/11/2023.

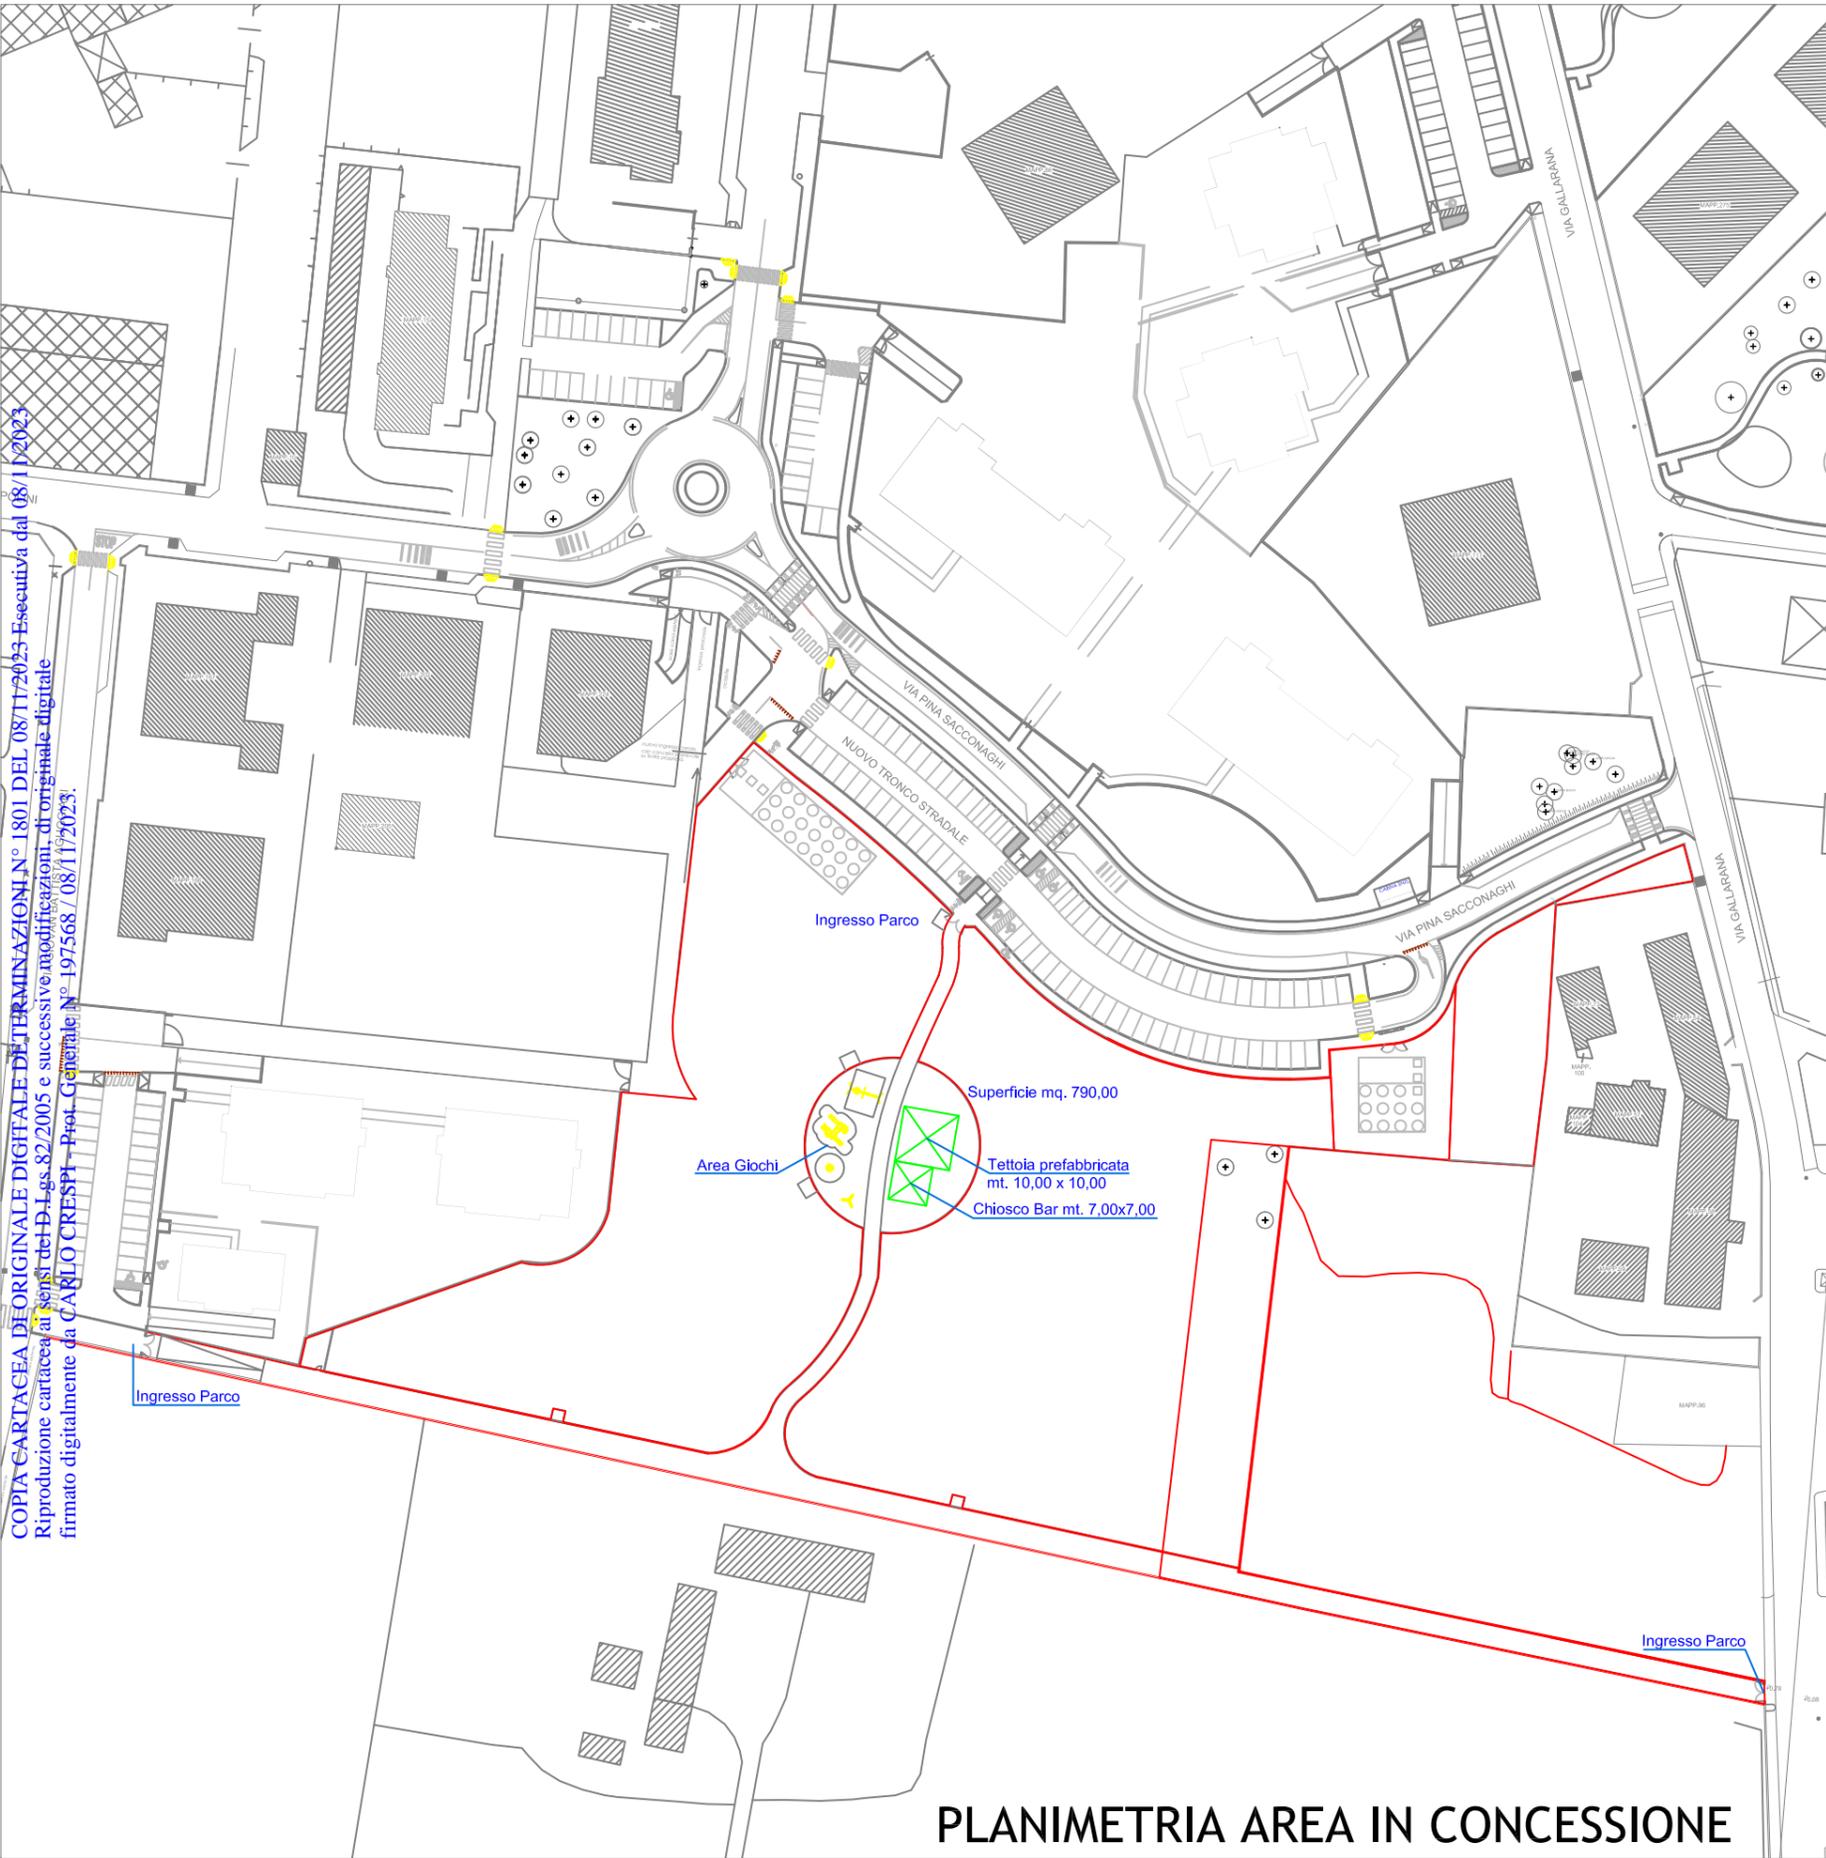

PLANIMETRIA AREA IN CONCESSIONE



Allegato E



Comune di Monza
Mobilità e viabilità, Patrimonio
Servizio Valorizzazione Asset