
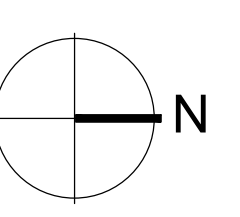


Edificio in Progetto

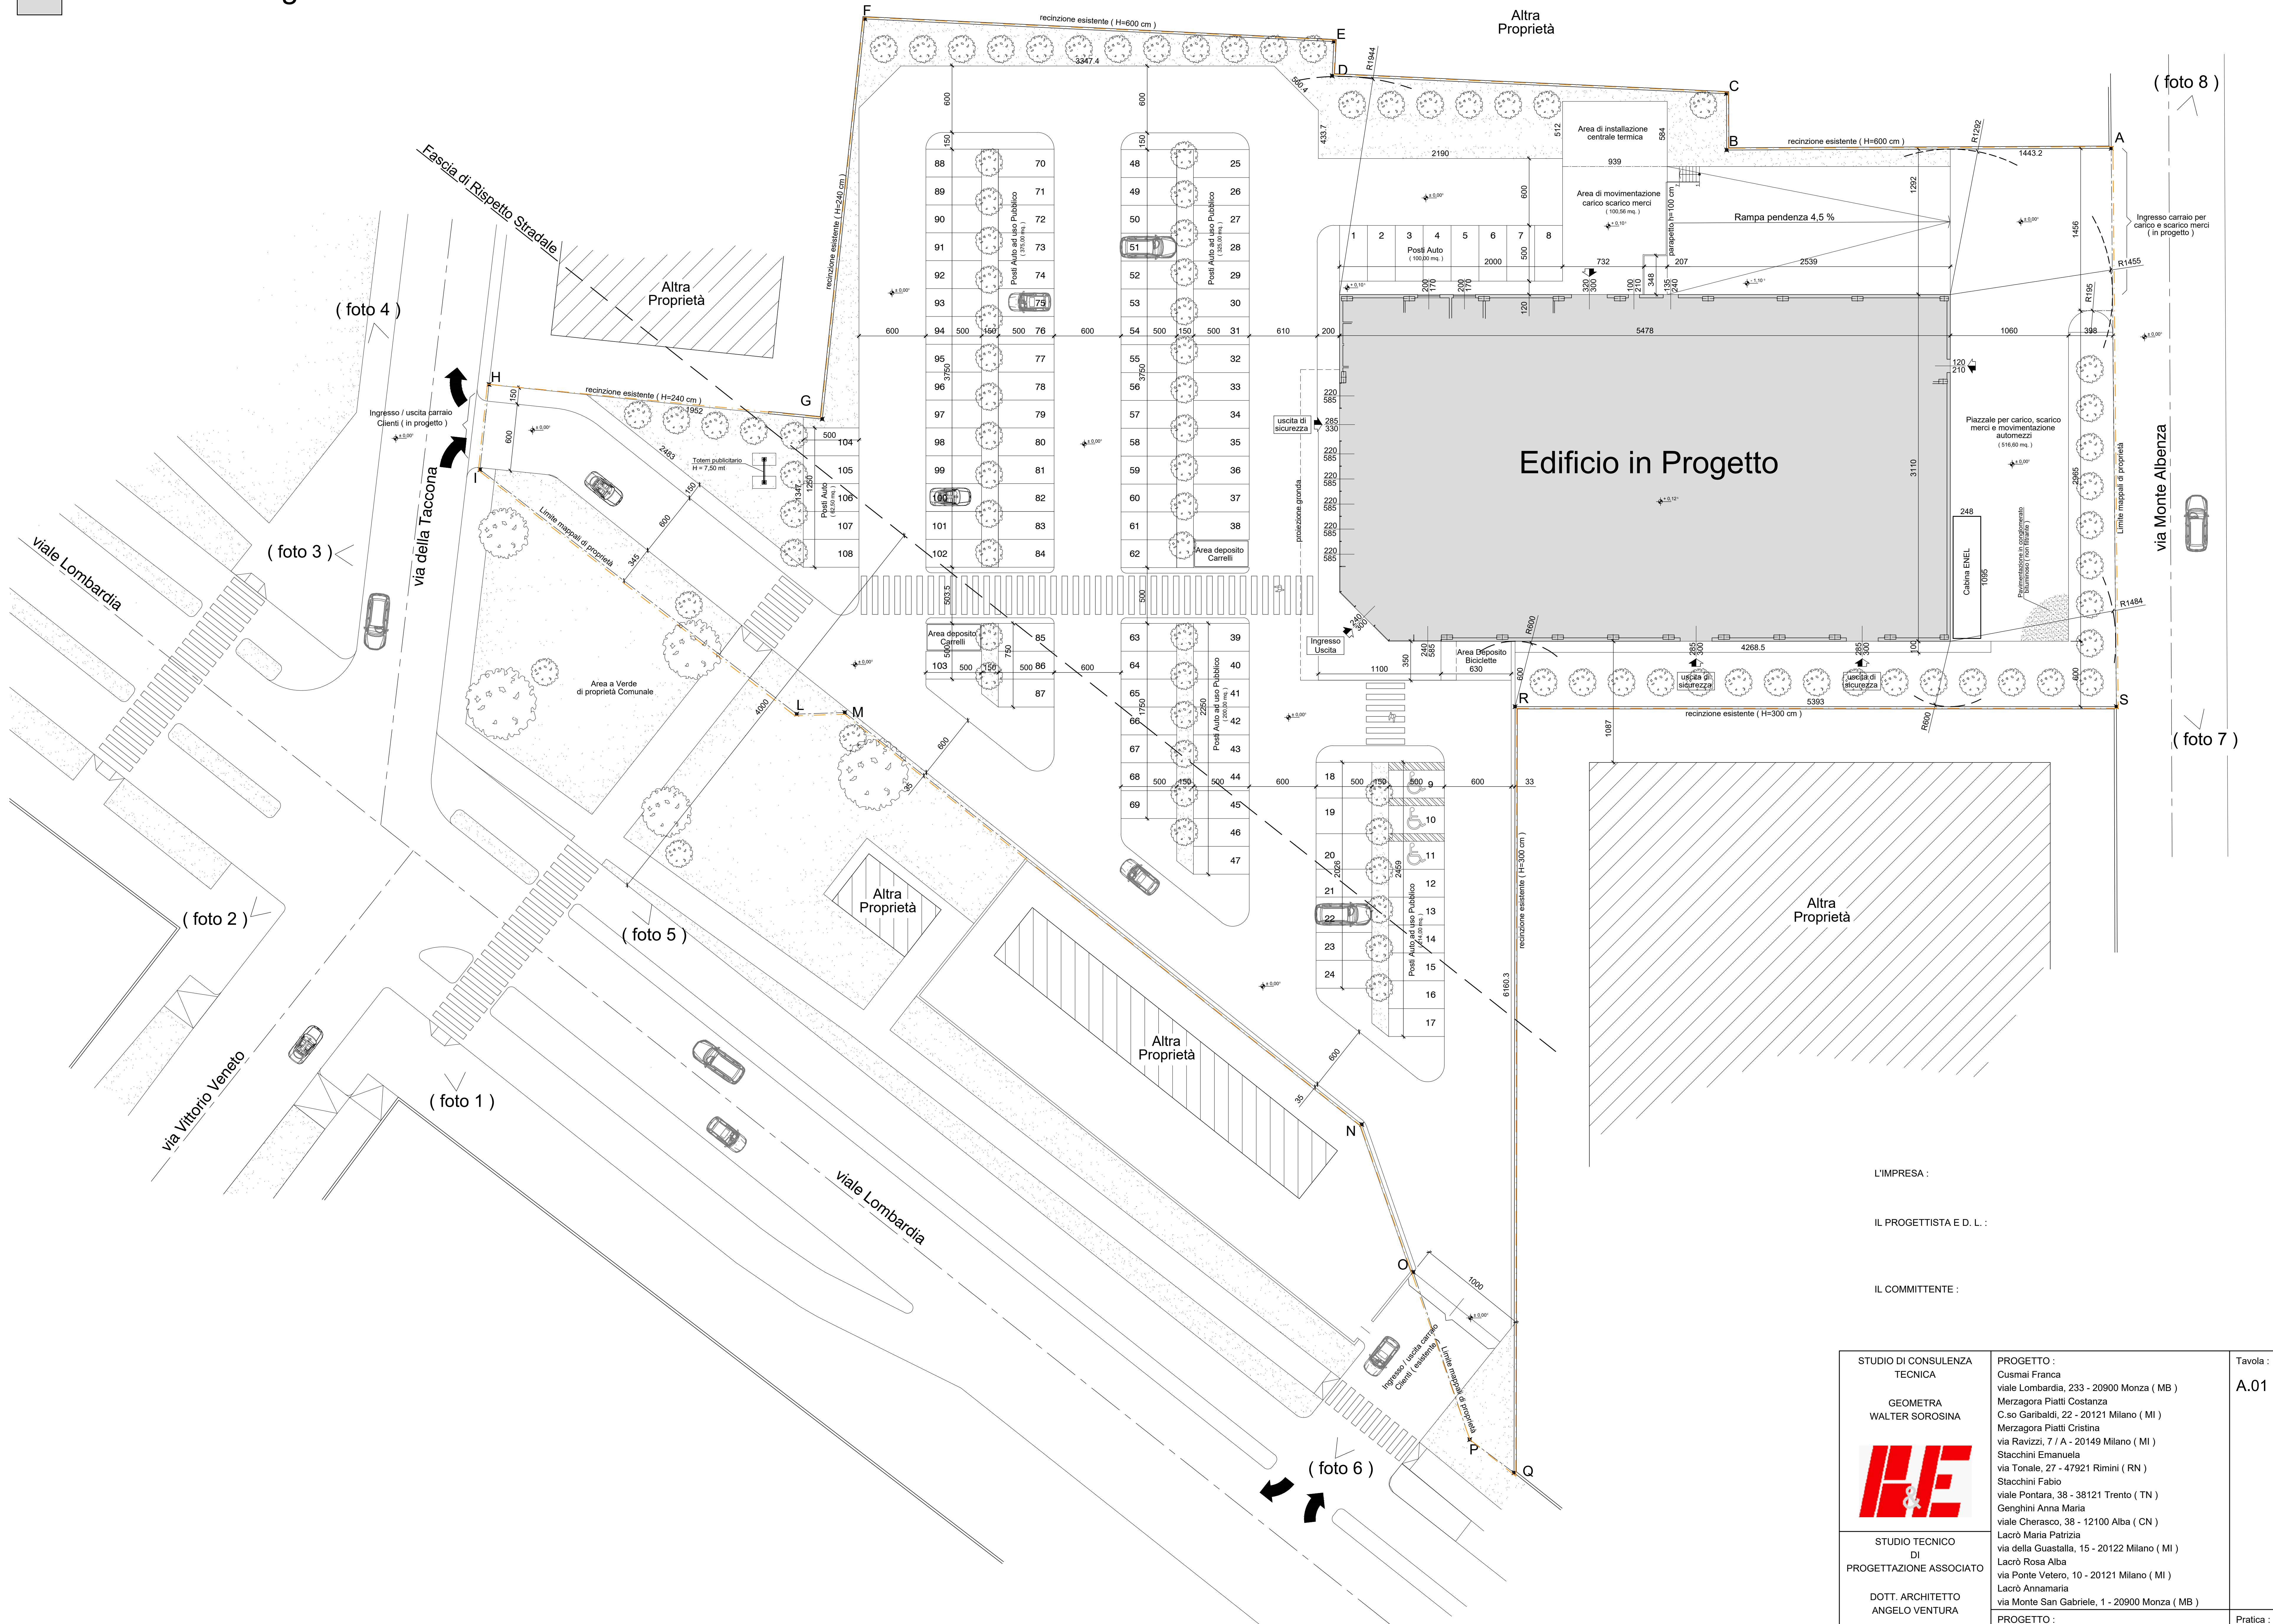

L'IMPRESA :  
 IL PROGETTISTA E D. L. :  
 IL COMMITTENTE :

<p>STUDIO DI CONSULENZA TECNICA</p> <p>GEOMETRA WALTER SOROSINA</p> 	<p>PROGETTO : Cusmai Franca viale Lombardia, 233 - 20900 Monza ( MB ) Merzagora Piatti Costanza C.so Garibaldi, 22 - 20121 Milano ( MI ) Merzagora Piatti Cristina via Ravizzi, 7 / A - 20149 Milano ( MI ) Stacchini Emanuela via Tonale, 27 - 47921 Rimini ( RN ) Stacchini Fabio viale Pontara, 38 - 38121 Trento ( TN ) Genghini Anna Maria viale Cherasco, 38 - 12100 Alba ( CN ) Lacrò Maria Patrizia via della Guastalla, 15 - 20122 Milano ( MI ) Lacrò Rosa Alba via Ponte Vetero, 10 - 20121 Milano ( MI ) Lacrò Annamaria via Monte San Gabriele, 1 - 20900 Monza ( MB )</p>	<p>Tavola : A.01</p>
<p>STUDIO TECNICO DI PROGETTAZIONE ASSOCIATO</p> <p>DOTT. ARCHITETTO ANGELO VENTURA</p> <p>DOTT. ARCHITETTO MARCÒ CESARE LANDONI</p> <p>Viale Lombardia, 20 21052 - Busto Arsizio ( VA ) cell. : 338 8072153 - cell. : 340 8199506</p> <p>Data : Marzo 2019</p>	<p>PROGETTO : PDC per la realizzazione di una struttura commerciale viale Lombardia ang. via Taccona - 20900 Monza (MB)</p> <p>OGGETTO : Planimetria generale, punti di vista fotografici</p> <p>Pratica : 2019.16 *</p> <p>Scala : 1:200 *</p> <p>Rev. : 07</p>	<p>Aggiornato : Dicembre 2020</p>