

VINCOLI DI POLIZIA IDRICA
ai sensi della D.G.R. 25 gennaio 2002 n. 7/7868 e s.m.i.
 (lo studio sul reticolo è stato approvato da parte della Regione Lombardia con parere in data 23/01/09 - prot. U1.2009.979)

Denominazione corso d'acqua / codice identificativo
 MB005 - Fiume Lambro (All. A D.G.R. 7/13950/2003,
 All. D.D.G.R. 7/7868/2002 e relativa Err. Corr. n. 6/01-SE.o. 2002)

STATO DI ATTIVITA'

- Tratti attivi e/o riattivabili in condizioni di piena
- - - - - Tratti dismessi / abbandonati (privi di funzionalità idraulica) non inseriti nel reticolo idrografico minore
- - - - - Tratti intubati / dismessi (riattivabili in condizioni di piena)
- Tratti intubati attivi

RETICOLO IDROGRAFICO PRINCIPALE
 (All. A della D.G.R. 7/13950/2003.)

- Fiume Lambro (MB-005)

RETICOLO IDROGRAFICO MINORE
 (Allegato B della D.G.R. 7/13950 del 1/08/2003)

- Canali irrigui (gestione: Consorzio di Bonifica Est Ticino Villoresi)
- Canale adduttore principale Villoresi
- Canali derivatori (secondo ordine)
- Canali diramatori (terzo ordine)
- Rogge derivate dal Fiume Lambro
- Altri corsi d'acqua

CORSI D'ACQUA NON APPARTENENTI AL RETICOLO IDROGRAFICO MINORE

- Canali adacquatori (gestiti dai proprietari dei terreni) e canali di scolo

Variante al Piano Stralcio per l'Assetto Idrogeologico (PAI) -
 Fasce Fluviali del Fiume Lambro nel tratto dal Lago di Pusiano
 alla Confluenza con il Deviatore Redefossi approvato con
 DPCM del 10/12/2004 (pubblicato sulla G.U. n.28 del 4/02/2005)

- - - - - Limite tra la Fascia A e la Fascia B
 - Limite tra la Fascia B e la Fascia C
 - - - - - Limite esterno della Fascia C
 - Limite di progetto tra la Fascia B e la Fascia C
- In caso di coincidenza della fascia A/C con la fascia B/B di progetto, ai fini della rappresentazione grafica, è indicata la sola fascia B.


INDIVIDUAZIONE DELLE FASCE DI RISPETTO

Fasce di rispetto soggette alle norme di polizia idraulica ai sensi della D.G.R. 7/13950/2003 sia in materia di limitazioni all'utilizzo dei suoli che all'applicazione dei canoni regionali di polizia idraulica

- RETICOLO PRINCIPALE / RETICOLO CONSORTILE
 (10 metri dal ciglio della scarpata e/o piede esterno dell'argine)
- RETICOLO MINORE
- Canali derivatori
 (6 metri dal ciglio del canale o piede esterno dell'argine)
- Canali diramatori
 (5 metri dal ciglio del canale o piede esterno dell'argine)
- Rogge attive/riattivabili e/o con valenza morfologica
 (10 metri dal ciglio del canale o piede esterno dell'argine)
- Roggia Lupa a valle del canale di presa
 (6 metri dal ciglio del canale o piede esterno dell'argine)
- Rogge intubate / dismesse
 (4 metri dal ciglio del canale)
- Fontane ed altri corsi d'acqua
 (10 metri dal ciglio del canale o piede esterno dell'argine)

AREE DI SALVAGUARDIA DELLE CAPTAZIONI A SCOPO IDROPOTABILE
 D. Lgs. 152/06 - D.G.R. n.7/12693/2003

- 039 ● Pozzi pubblici attivi
- 083 ● Pozzi pubblici fermi
- □ Zona di Tutela Assoluta
- Zona di Rispetto dei pozzi ad uso potabile con criterio geometrico (200 m di raggio)
- Zona di Rispetto dei pozzi ad uso potabile con criterio cronologico
- Zona di Rispetto dei pozzi ad uso potabile con criterio idrogeologico (ZTA=ZR)

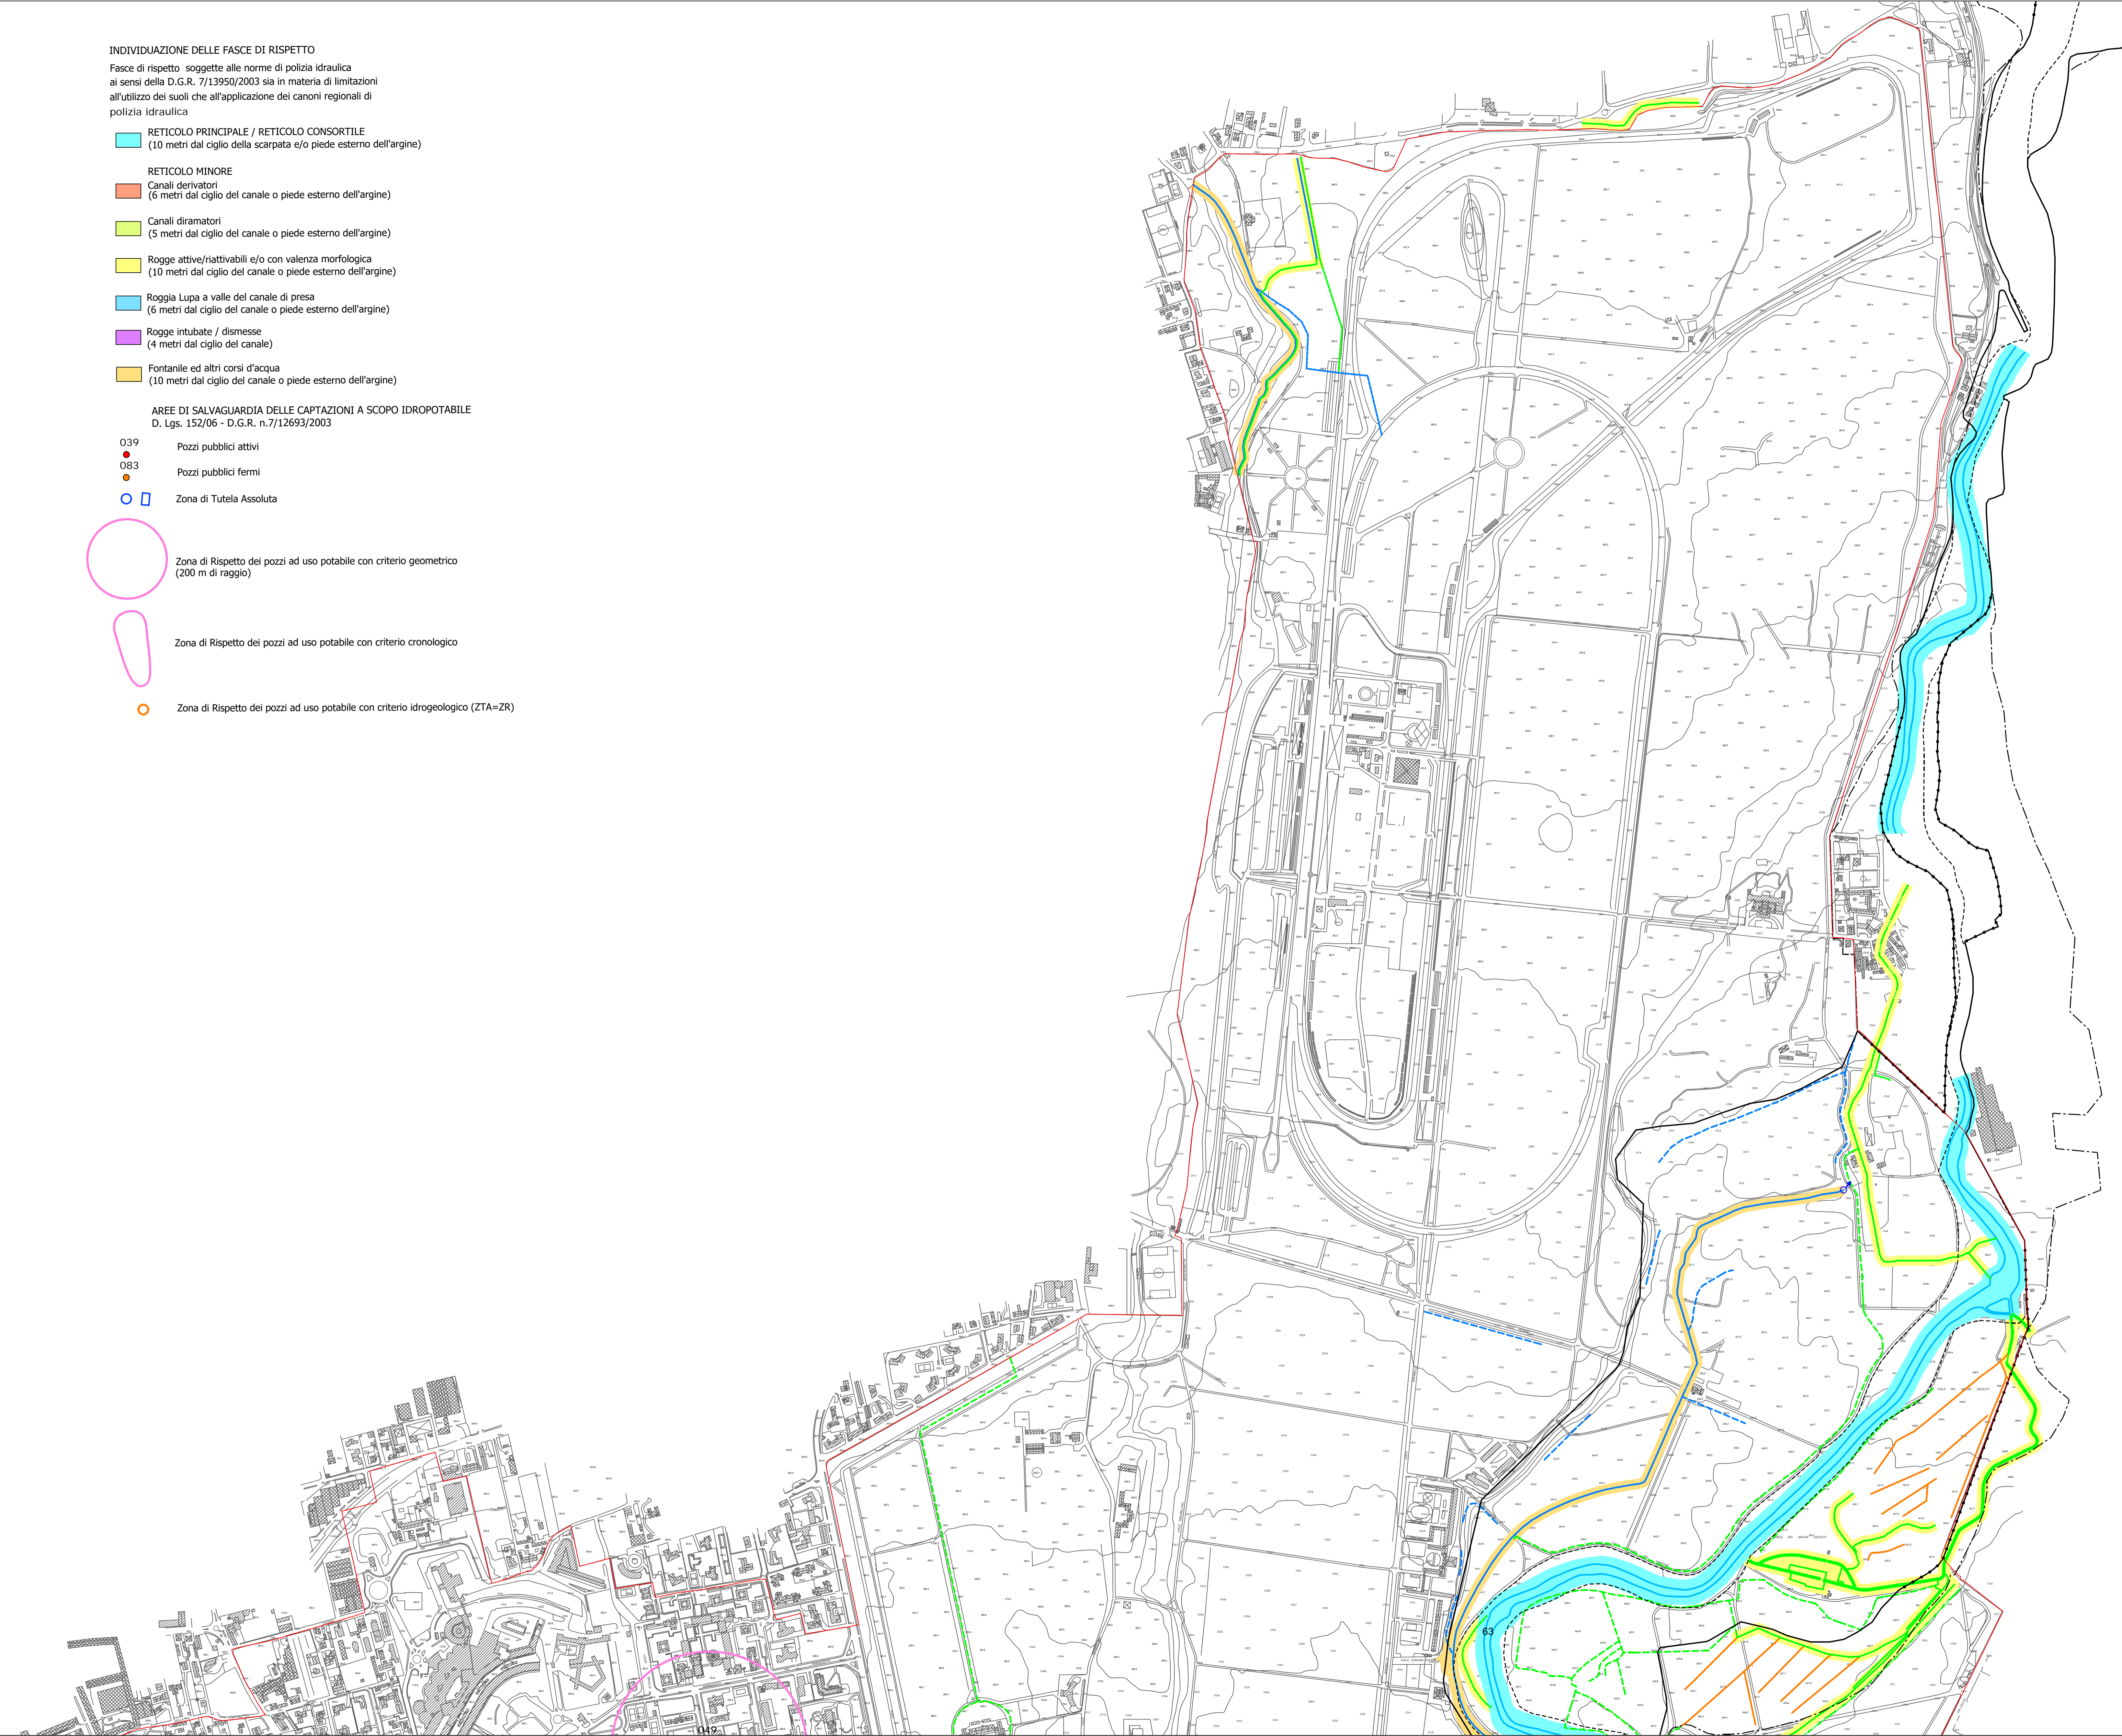

Componente Geologica, Idrogeologica e Sismica

Carta dei vincoli

Sindaco	Assessore	Segretario Generale	Dirigente
Roberto Scanagatti	Claudio Colombo	Mario Spoto	Giuseppe Maria Riva

Adozione: Deliberazione di Consiglio Comunale n° 83 del 07/07/2016

Approvazione: Deliberazione di Consiglio Comunale n° 8 del 06/02/2017

Collazione: Determinazione dirigenziale n° del

Pubblicazione: B.U.R.L. S.A.C. n° del

Tav. 7a



Documento di Piano
 ATZ Idraulico s.r.l.s. - Consorzio Pinello del Polterico di Milano
 Urbanista s.r.l.s. - Alessandro All (elaborazione tecnica e progettazione urbanistica) / Marcellino Agrata, Valentina Biondini, Maddalena Lenza (predispozione elaborati)
 Consorzio Pinello s.r.l.s. - Loretta Lanini (consulenza scientifica) / Christian Novati (analisi e progettazione urbanistica e paesaggistica) /
 Giuliana Geronzi (gestione processi partecipativi) / Simona Armani, Andrea Calvi, Gabriele Pagni (coordinatori)

Piano dei Servizi e Piano delle Regole: Giuseppe Riva (responsabile del procedimento) /
 Servizio Piani Urbanistici - SIT: Franca Corbelli, Caterina Benaglio, Elena Beretta, Massimo Biagini (predispozione elaborati);
 Mariella Biondi, Natalia Colombo, Giuseppe Palmieri, Rosanna Reduzzi, Emilia Piretti, Maria Concetta Vinci (costruttori) /
 Servizio Ricostruzione e Assetto: Patricia Lanzerini (coordinatori)

Componente Geologica, Idrogeologica e Sismica: Società di Ingegneria Idrogeologica s.r.l.s. - Alessandro Uggeri (responsabile di progetto),
 Luca Occhini (predispozione elaborati) / Per conto di Società di Ingegneria Idrogeologica s.r.l.s. - Riccardo Fracchi (idraulico)
 Rapporto Ambientale, Sintesi non Tecnica, Dichiarazione di Sintesi (Valutazione Ambientale Strategica): Carlo Luigi Genoa
 Validazione giuridica legale della normativa: Silvio Vitari