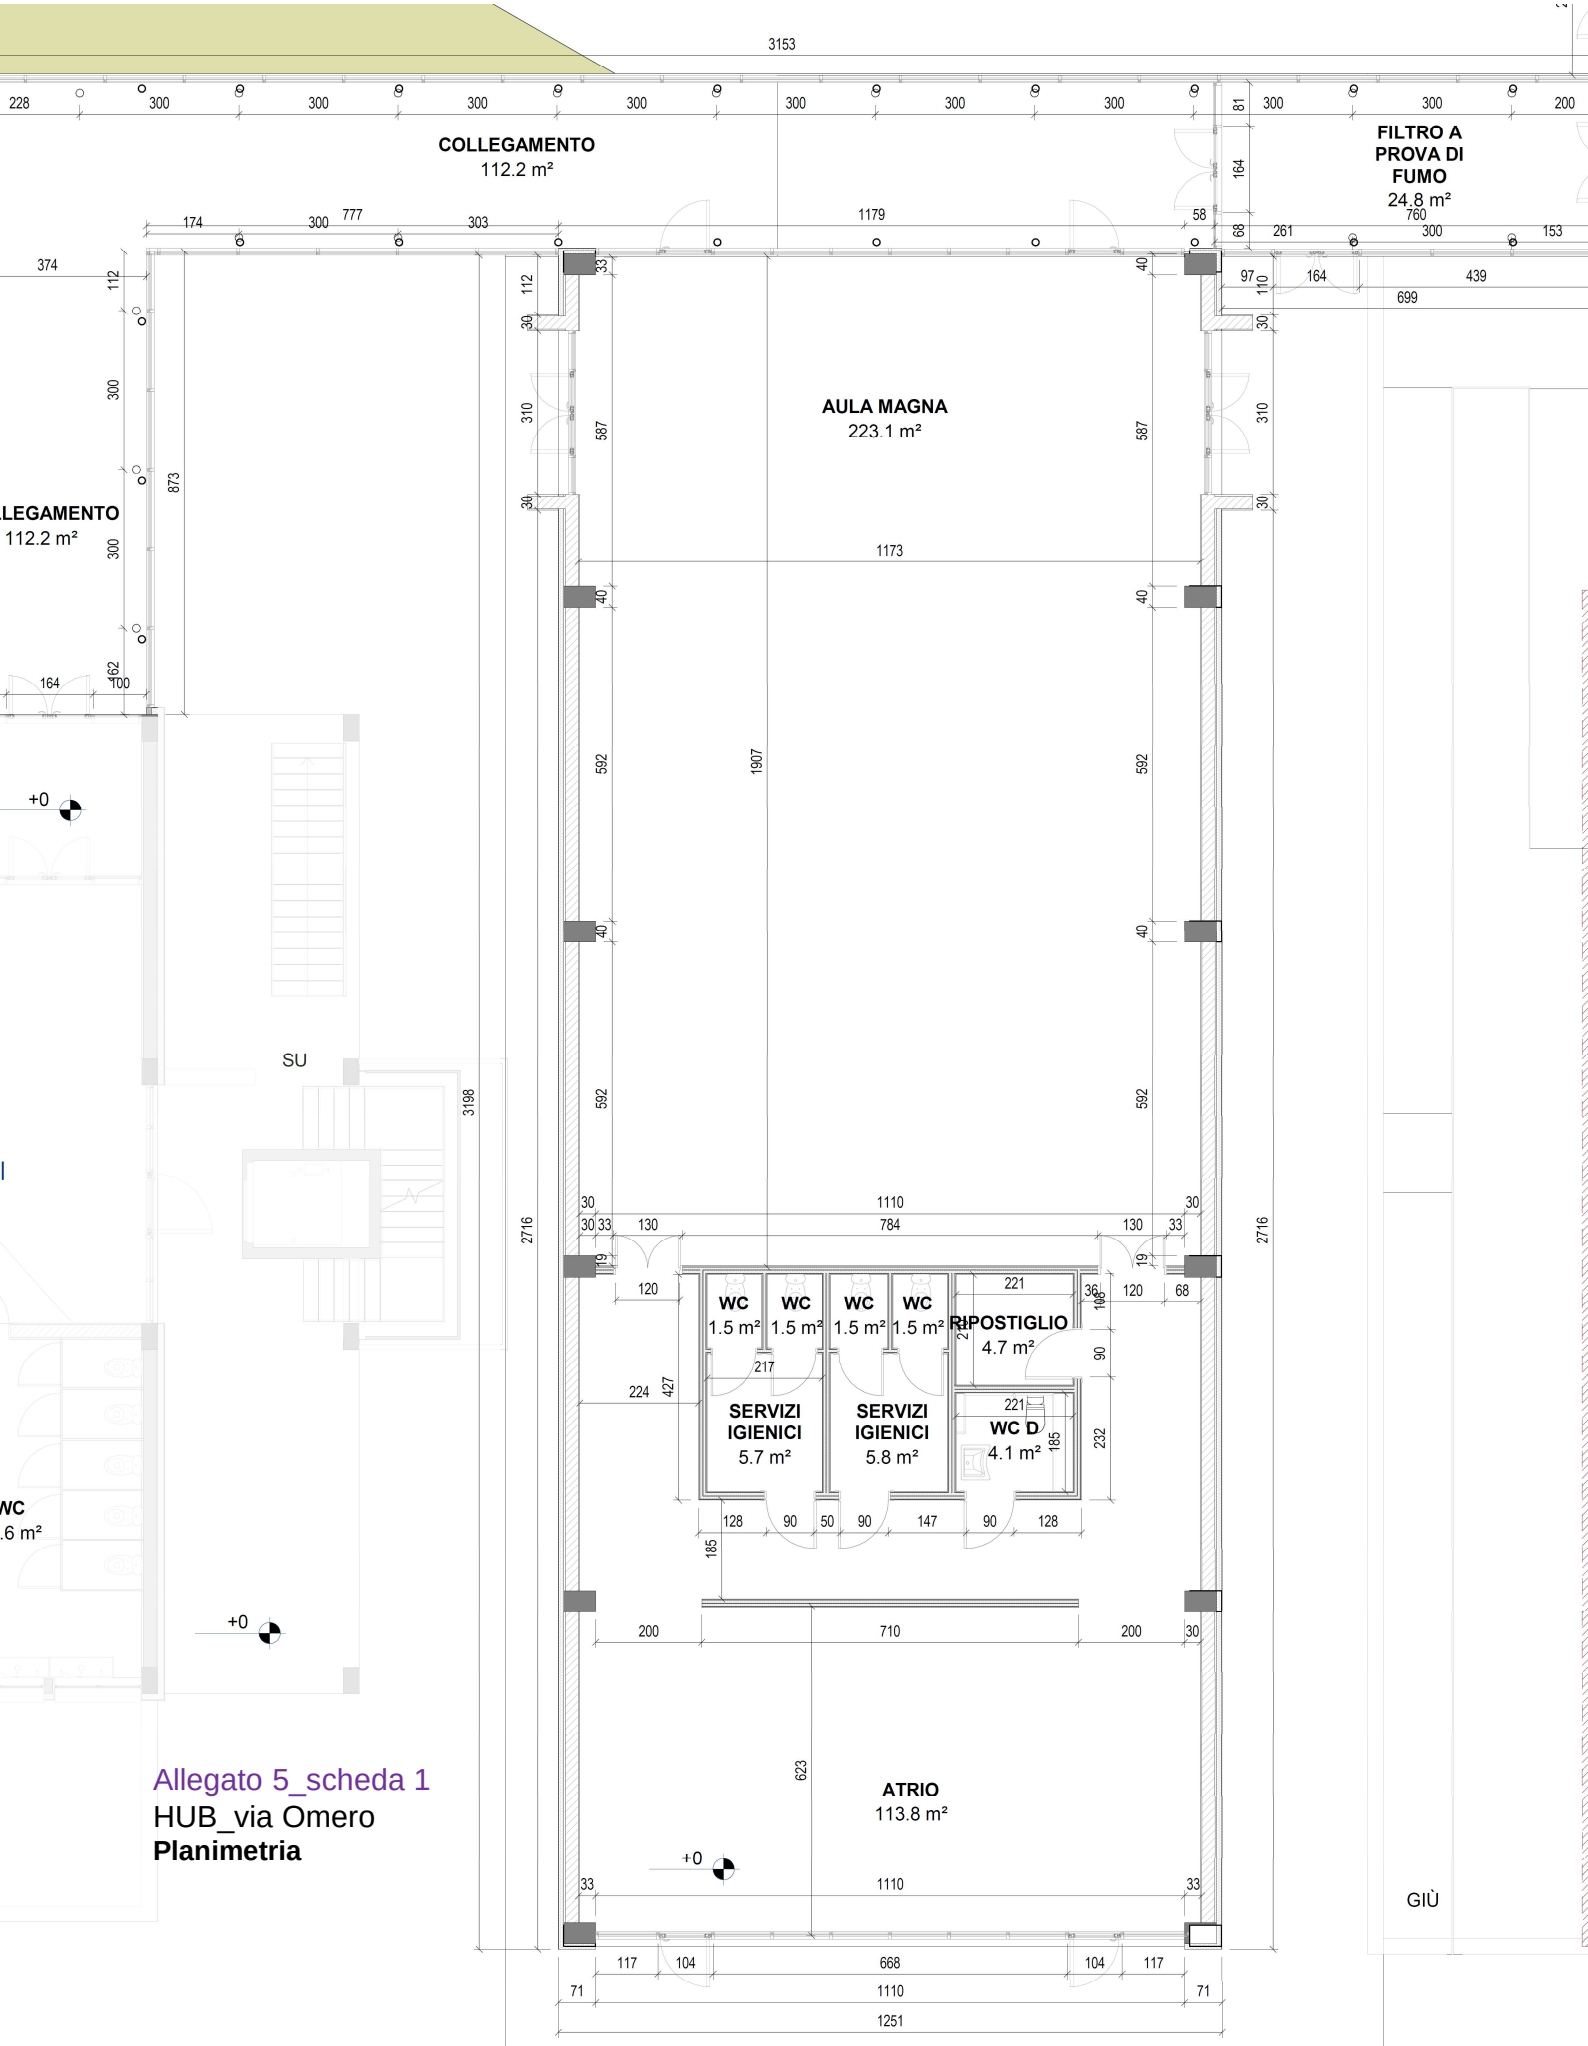

Allegato 5_scheda 1
HUB_via Omero
Planimetria