



DISTRIBUZIONE ILLUMINAZIONE - FORZA MOTRICE
PIANO INTERRATO

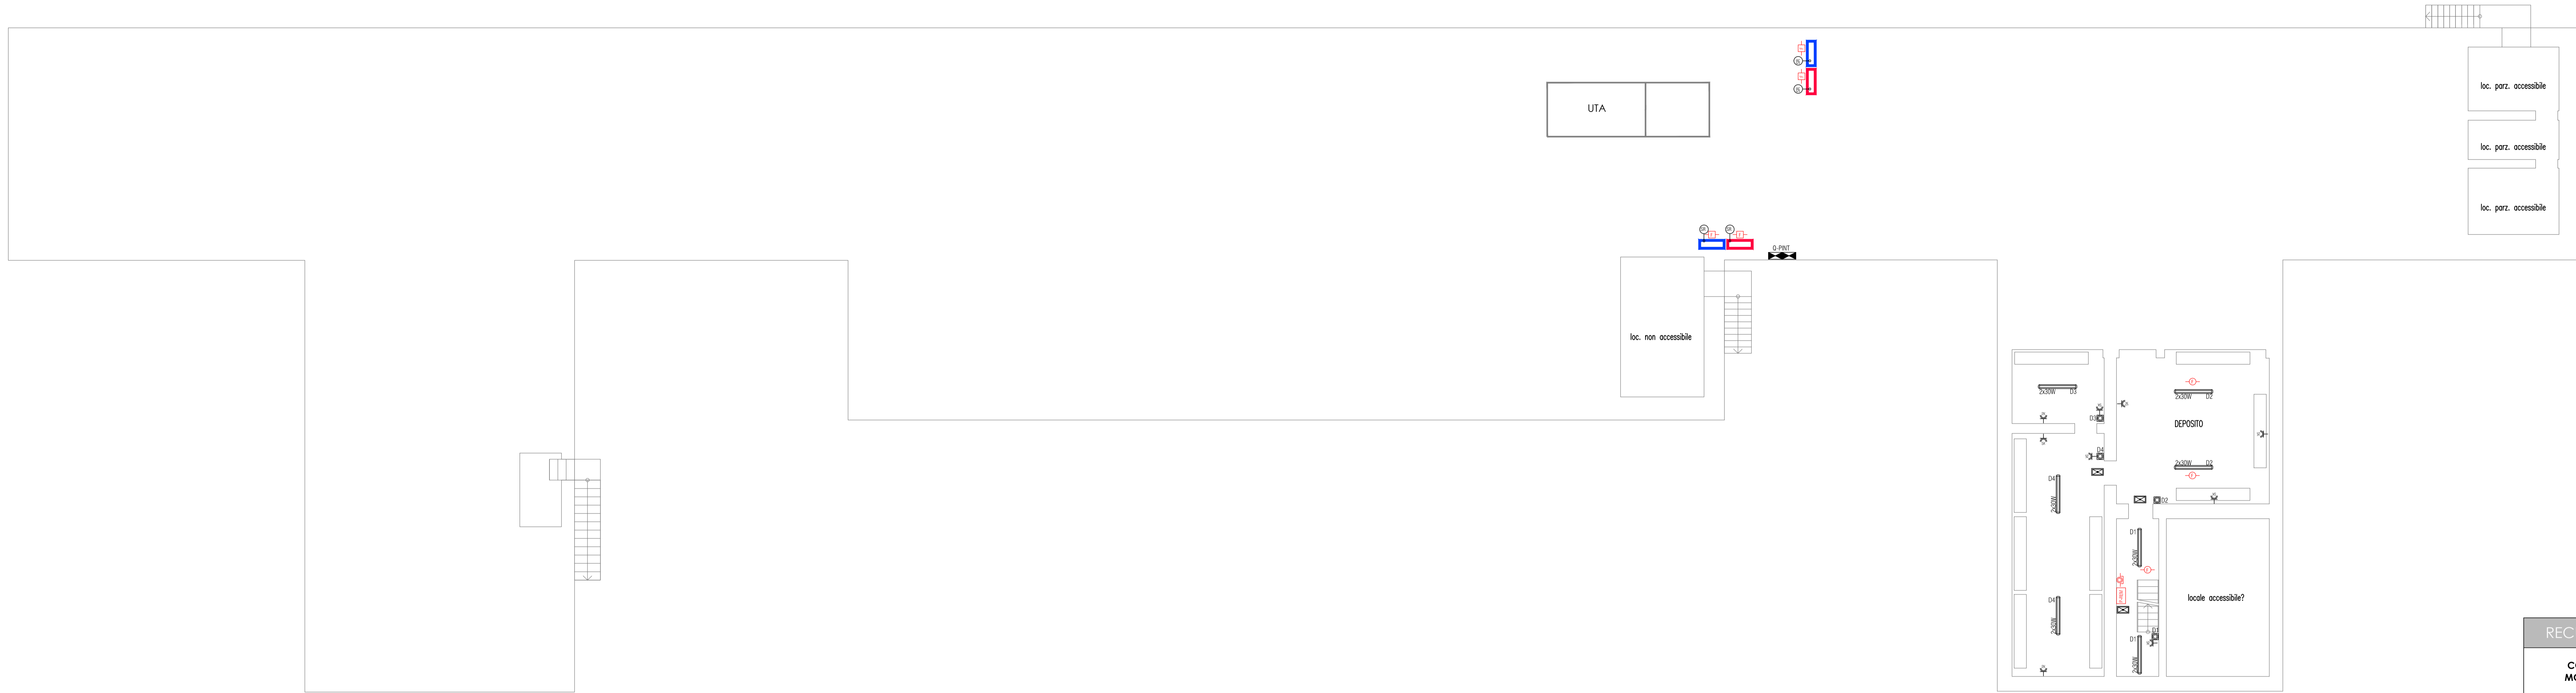

VISTA AEREA AREA DI INTERVENTO

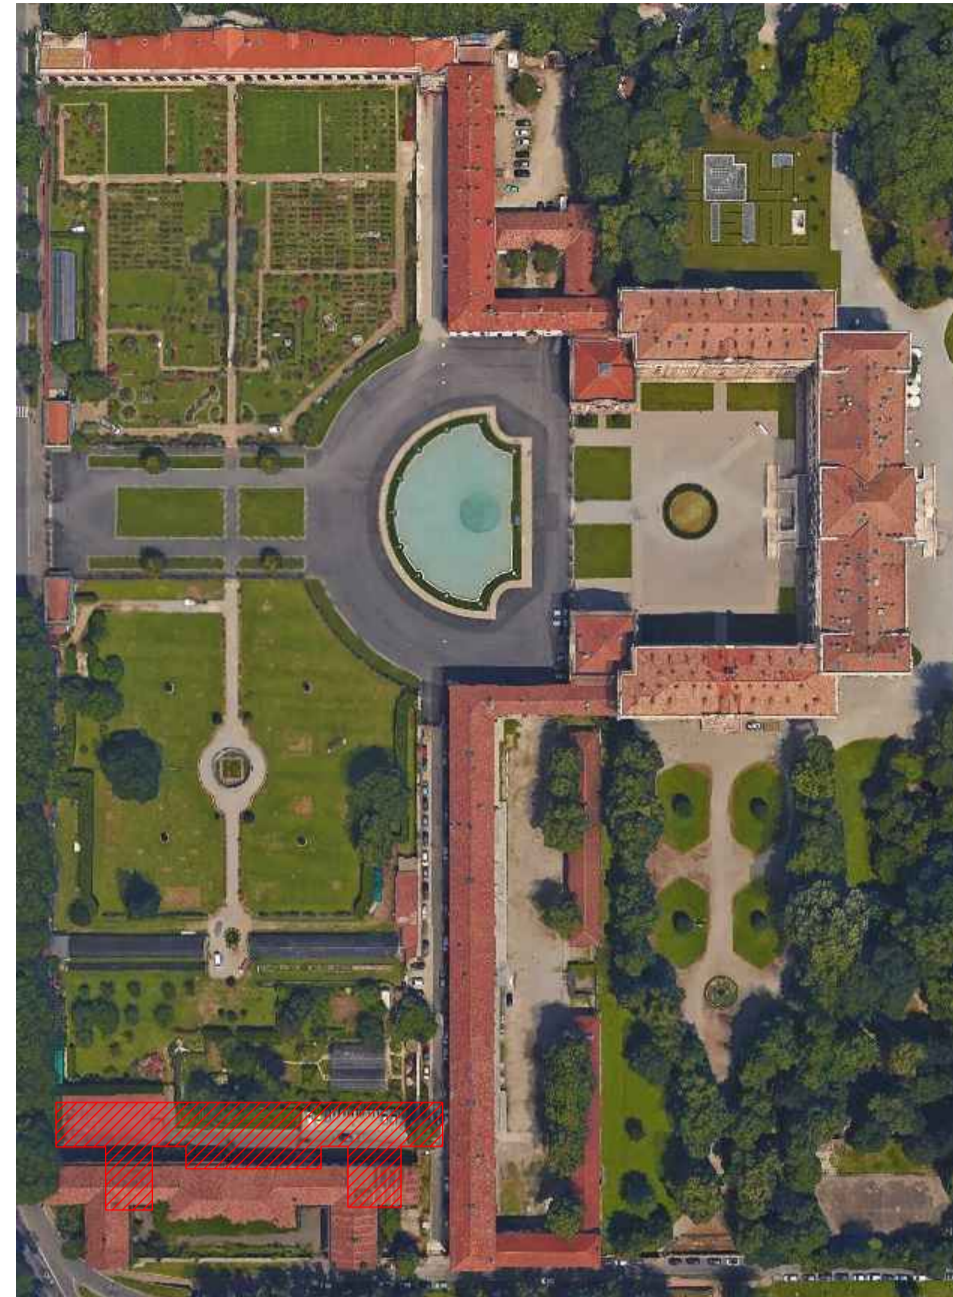

DETTAGLIO AREA DI INTERVENTO



LEGENDA SIMBOLI	
	CONTATORE ENEL
	QUADRO ELETTRICO
	RIVELATORE DI PRESENZA AD INFRAROSSI PASSIVI
	PULSANTE UNIPOLARE
	REGOLATORE DI LUMINOSITA' INSTALLATO A SOFFITTO
	PULSANTE ANNULLA CHIAMATA IMPIANTO WC DISABILI
	PULSANTE A TIRANTE
	SEGNALAZIONE OTTICO-ACUSTICA IMPIANTO CHIAMATA WC DISABILI
	PLAFONIERA LED 1x32W 60x60 INSTALLATA A SOFFITTO
	PLAFONIERA LED 1x32W 300x1200 INST. A SOFFITTO
	PLAFONIERA LED 1x21W INSTALLATA A SOFFITTO
	PLAFONIERA LED 1x21W INSTALLATA A SOFFITTO
	APPARECCHIO ILLUMINANTE INSTALLATO A SOFFITTO CON LAMPADA LED 2x30W IP65
	APPARECCHIO ILLUMINANTE DI EMERGENZA AUTONOMIA 1h
	PITTOGRAMMA USCITA DI SICUREZZA
	GRUPPO DI CONTINUITA' - UPS
	PRESA BIVALENTE 10/16A 2P+1 (n.2 prese su stesso supporto) PRESA BIVALENTE 10/16A 2P+1 (n.3 prese su stesso supporto) PRESA BIVALENTE 10/16A 2P+1 (n.4 prese su stesso supporto)
	PRESA SCHUKO 10/16A 2P+1 PRESA SCHUKO 10/16A 2P+1 CON FUSIBILE PRESA SCHUKO 10/16A 2P+1 CON FUSIBILE + INTER. BIPOLARE
	PRESA SCHUKO 10/16A 2P+1 (n.3 prese su stesso supporto) PRESA SCHUKO 10/16A 2P+1 (n.3 prese su stesso supporto)
	PRESA SCHUKO 10/16A 2P+1 (linea privilegiata) n.2 PRESE SCHUKO 10/16A 2P+1 (linea privilegiata) n.3 PRESE SCHUKO 10/16A 2P+1 (linea privilegiata)
	SONDA DI TEMPERATURA RITORNO
	ALIMENTAZIONE LAVAGNA INTERATTIVA MULTIMEDIALE PRESA TRASMISSIONE DATI RJ45 PRESA SCHUKO 10/16A 2P+1
	PREDISPOSIZIONE GRUPPO PRESE - GP1
	ARMADIO RACK DATI
	PRESA TELEF./TRASMISSIONE DATI RJ45 (n.2 prese su stesso supporto) PRESA TELEF./TRASMISSIONE DATI RJ45 (n.3 prese su stesso supporto)
	CENTRALE IMPIANTO RIVELAZIONE INCENDI
	RIVELATORE DI FUMO IN AMBIENTE IMPIANTO RIVELAZIONE INCENDI
	PULSANTE ALLARME IMPIANTO RIVELAZIONE INCENDI
	RIVELATORE TERMICO IN AMBIENTE IMPIANTO RIVELAZIONE INCENDI
	PANNELLO REMOTO RIPETITORE SEGNALI ALLARME IMPIANTO RIVELAZIONE INCENDI
	ELETTROMAGNETE IMPIANTO RIVELAZIONE INCENDI
	RIVELATORE DI FUMO DA CONDOTTA IMPIANTO RIVELAZIONE INCENDI
	PRESA TV
	CITOFONO POSTAZIONE INTERNA
	CENTRALE IMPIANTO EVACUAZIONE
	DIFFUSORE ACUSTICO INSTALLATO A PARETE IMPIANTO DIFFUSIONE SONORA
	APPARECCHIATURA CON GRADO DI PROTEZIONE NON INFERIORE A IP44
	CANALI IMPIANTO TERMICO MANDATA - RIFRESA

SIMBOLOGIA CEI TIPOLOGIE CONDUITTE	
	CONDUTTURA CON POSA INTERRATA
	CONDUTTURA CON POSA IN CANALE / PASSERELLA FORATA
	CONDUTTURA CON POSA INCASSATA
	CONDUTTURA CON POSA A VISTA
	CONDOTTO SBARRE PREFABBRICATO

RECUPERO/RESTAURO SCUOLA EX BORSA - COMUNE DI MONZA

COMUNE DI MONZA (MB)

COMUNE DI MONZA - ASSESSORATO LL.PP.
Settore Progettazioni, Manutenzioni

LAVORI DI RECUPERO E RESTAURO
SCUOLA EX BORSA DI VIA BOCCACCIO IN COMUNE DI MONZA (MB)

Responsabile Unico del Procedimento: **Arch. Daniele Lattuada**

IL PROGETTISTA

LAMERCURIO
Società di Ingegneria

LA MERCURIO S.r.l.
via G. Parini, 3 - 22020
San Fermo della Battaglia (CO) Loc. Cavallasca
P.IVA / C.F. 03645510136



PROGETTO DI FATIBILITA' TECNICA ED ECONOMICA
DISTRIBUZIONE IMPIANTO ELETTRICO - PIANO INTERRATO

Luglio 2017

IE03	REV.	DATA	DESCRIZIONE	REDATTO	VERIFICATO	APPROVATO
STATO DI PROGETTO 1:100	00	07.07.2017	Emissione	Lu Mercurio	Lu Mercurio	Lu Mercurio
	-	-	-	-	-	-
	-	-	-	-	-	-
	-	-	-	-	-	-