


PROSPETTO OVEST - ISOLAMENTO

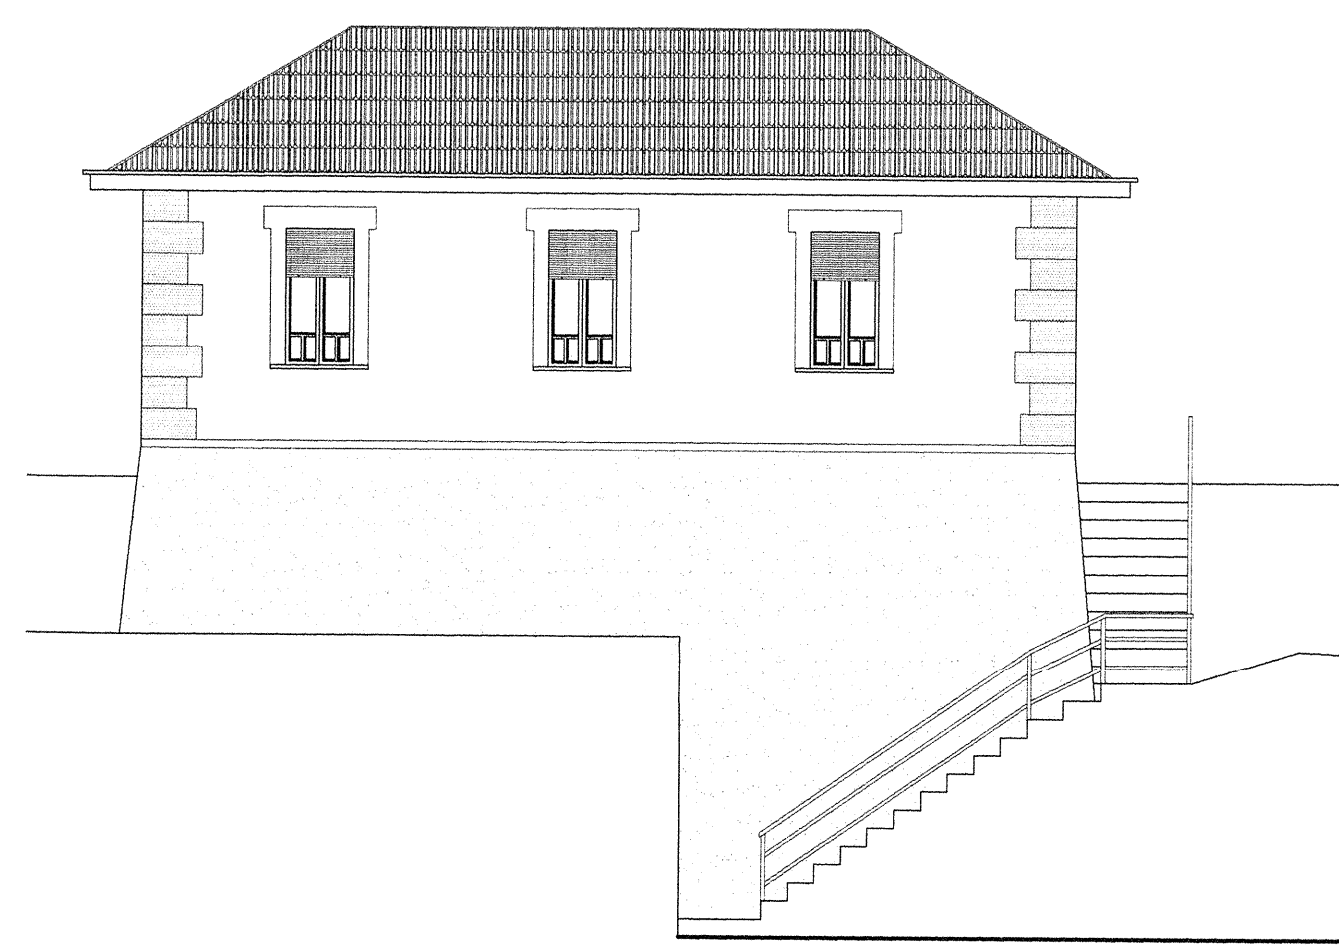


PROSPETTO EST - ISOLAMENTO



PROSPETTO NORD



PROSPETTO EST - FRONTE STRADA

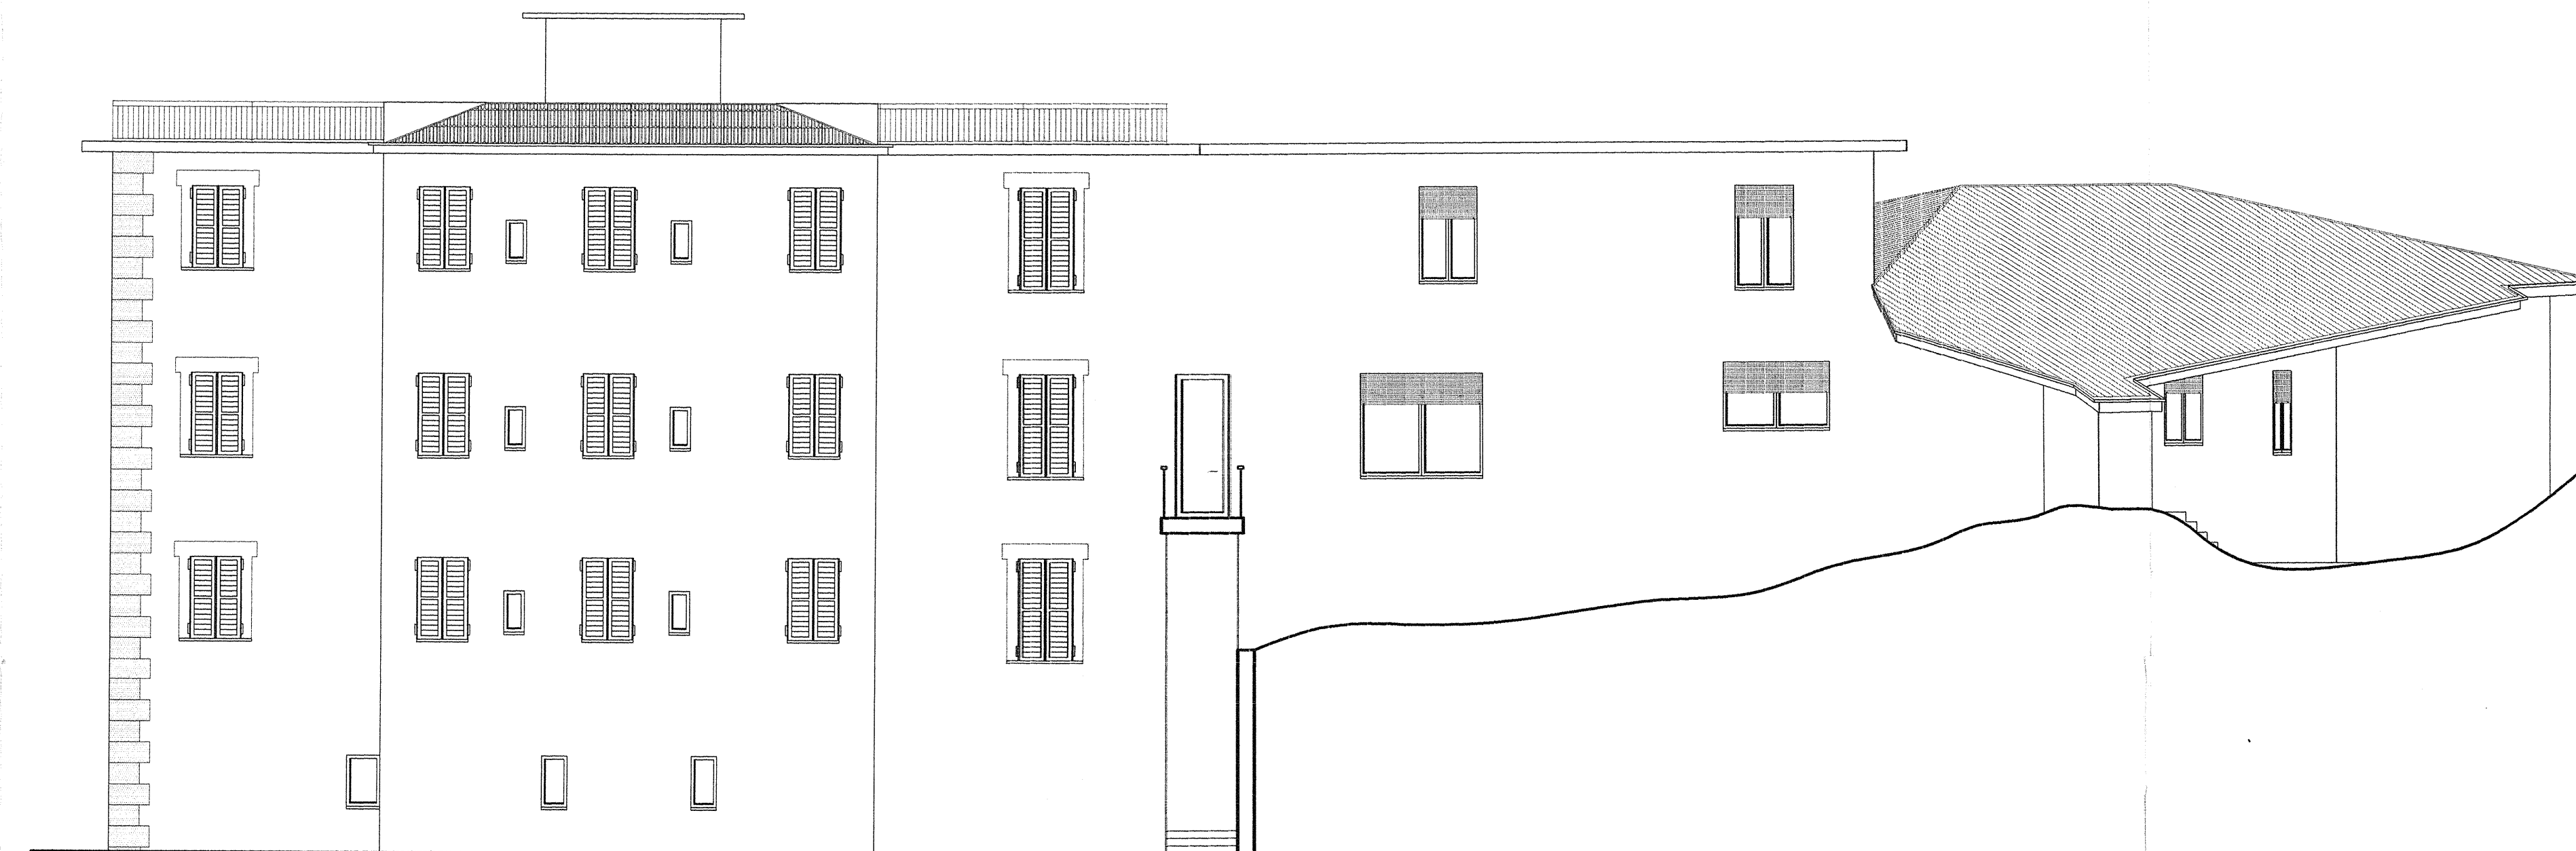

PROSPETTO OVEST - INTERNO



SEZIONE A-A

LA RIPRODUZIONE, ANCHE PARZIALE, DEL CONTENUTO DEL PRESENTE  
DISEGNO, E' CONSENTITA ESCLUSIVAMENTE DIETRO PREVENTIVA  
AUTORIZZAZIONE SCRITTA DEL GEOM. DARIO MORLINI E ARCH. LIVIA  
MINUTILLO STUDIO TECNICO - VIA MONTE BIANCO 16/1 MONZA -  
TEL. 039/73.12.92 FAX 039/74.25.00  
E-MAIL: studiotecnico@darlomorlini.191.it