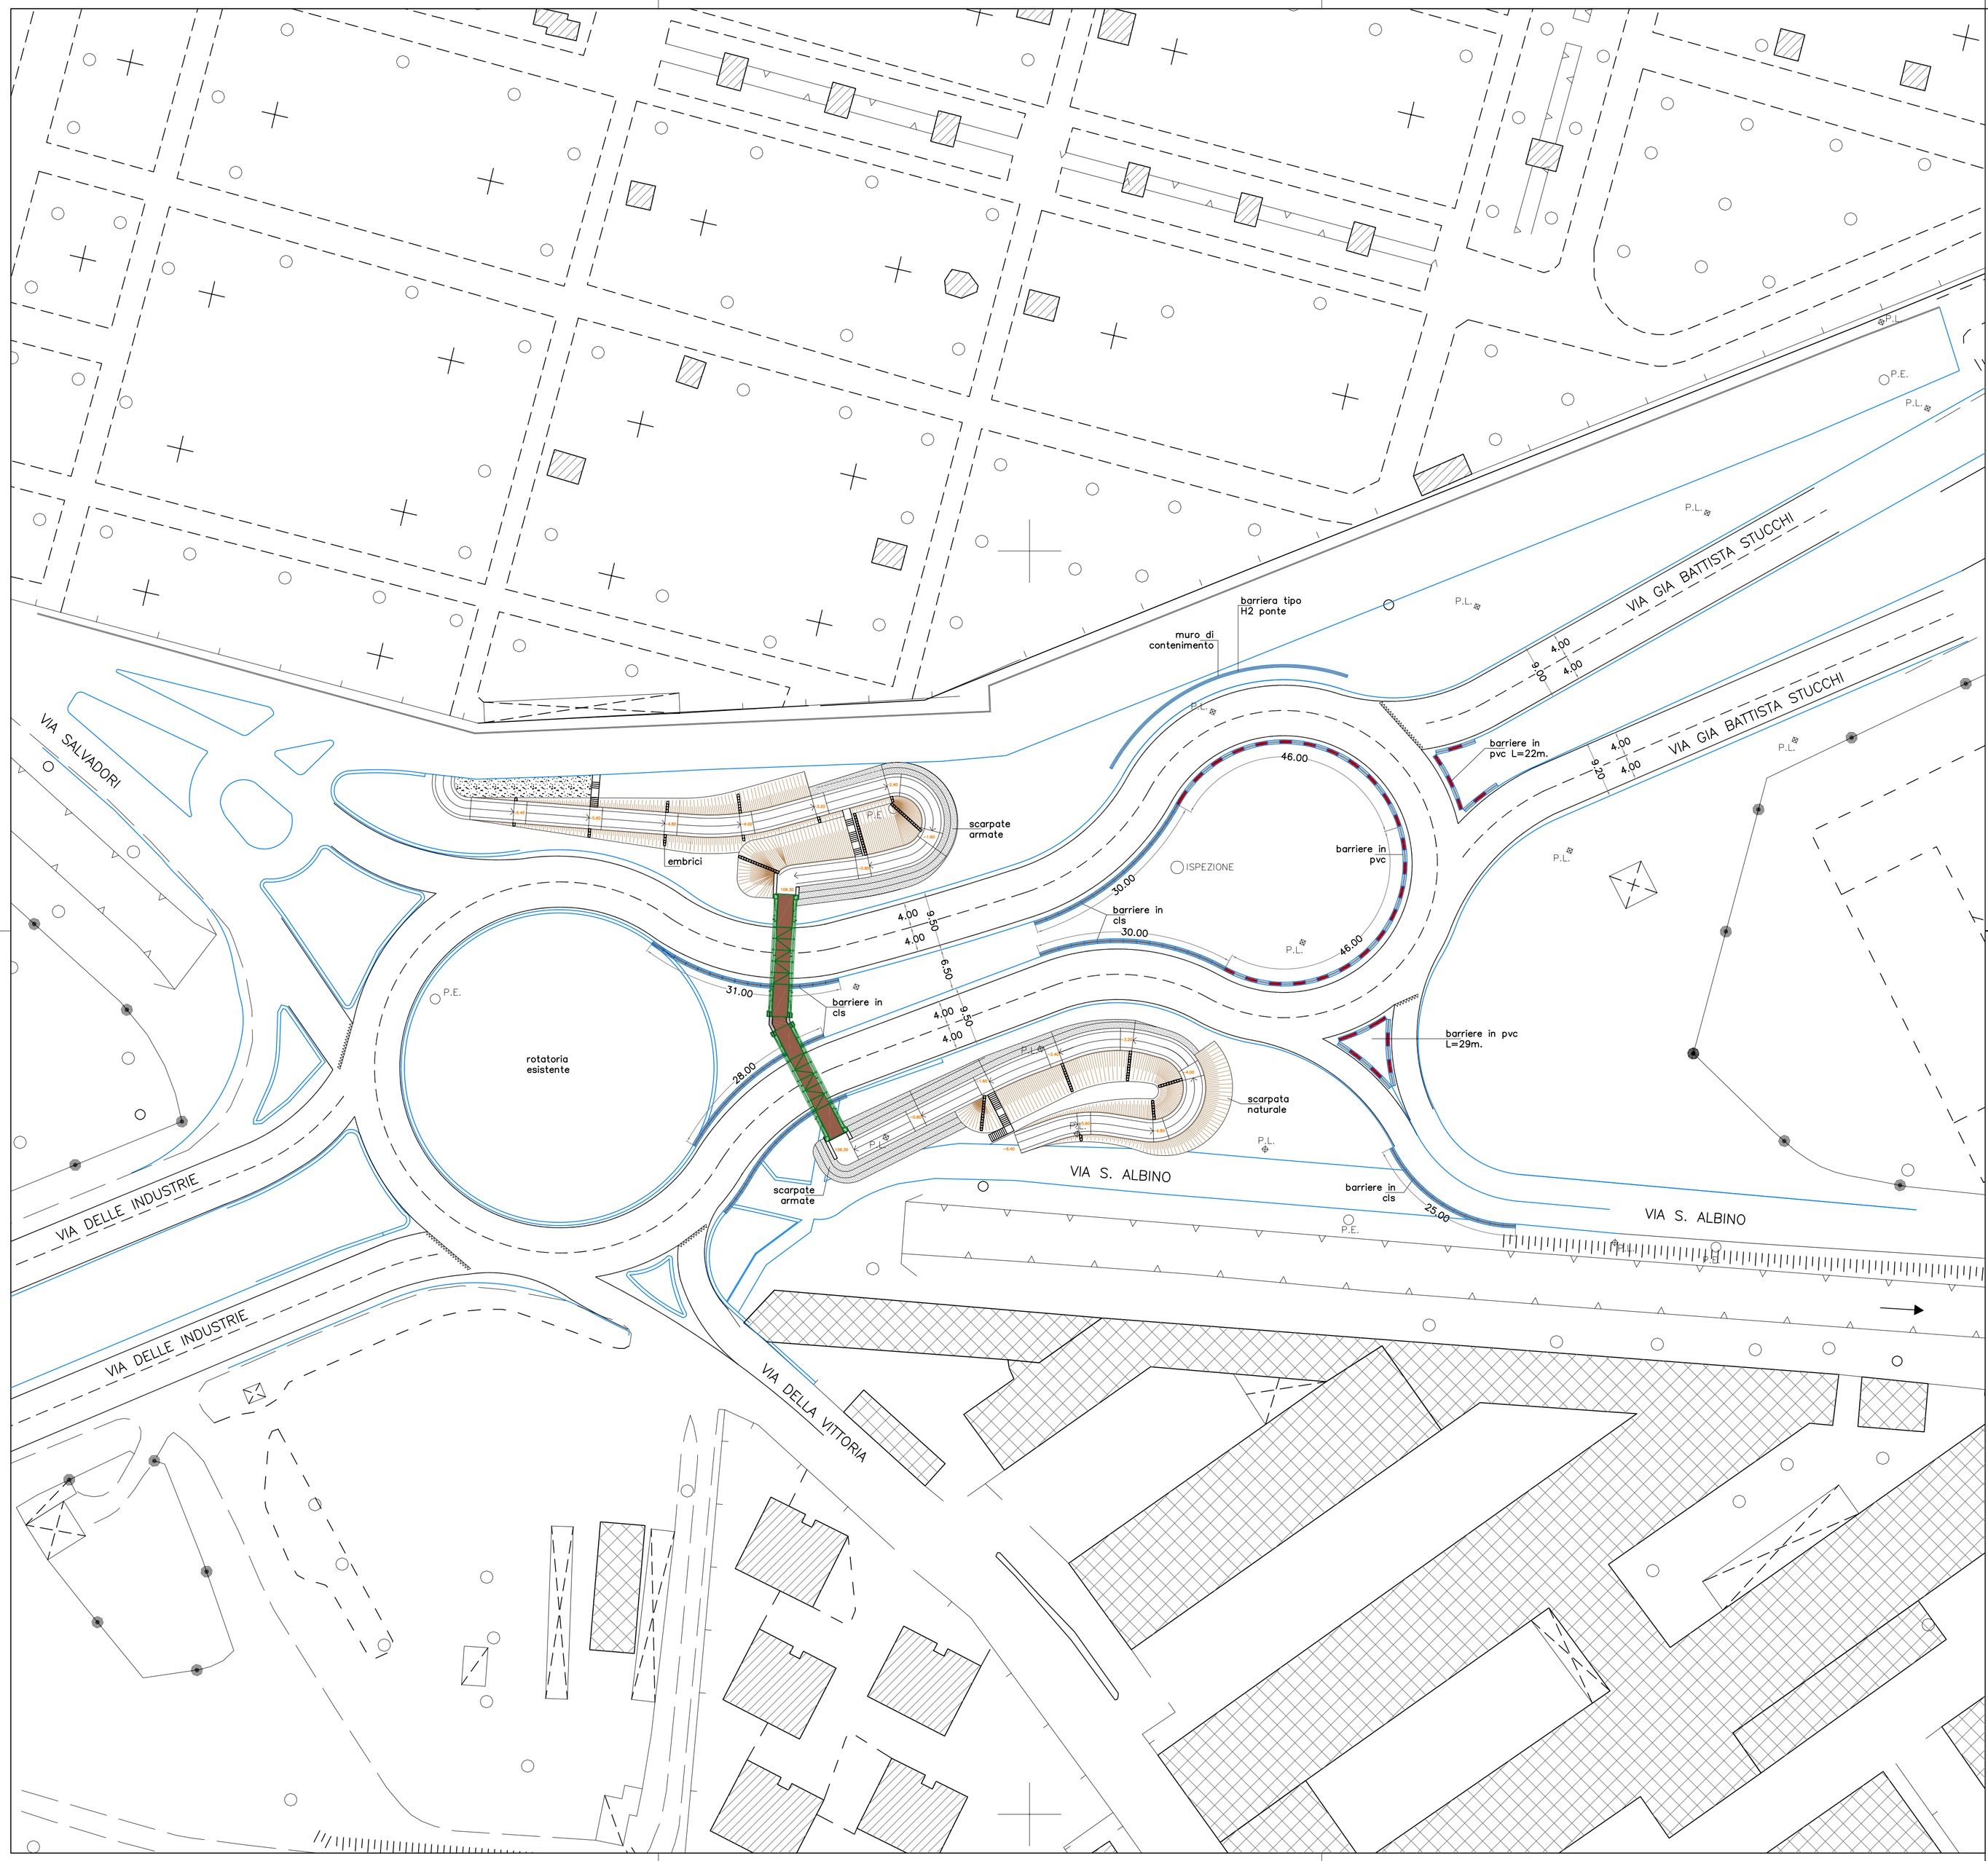

COMUNE DI MONZA

Settore attuazione piano dei servizi;
programma opere pubbliche e strade
Servizio progetti speciali

Realizzazione passerella ciclopedonale Viale Stucchi - Via Salvadori

PROGETTO ESECUTIVO

Planimetria di progetto

Il Resp. del Procedimento:
Arch. Daniele Lattuada

Progettista:
ing. Carlo Rigoli
viale Elvezia 18 - 20154 milano
fax.02706630325
E-mail carlo.rigoli@tiscalinet.it

Collaboratore:
ing. Matteo Pozzi
viaTreviglio 13 - Busto Arsizio (Va)
tel.3386939248
E-mail matteopozzi@gmail.com

scala:
1:500

data:
GIUGNO 2015

4

COMUNE DI MONZA - PROGETTO ESECUTIVO - Realizzazione passerella ciclopedonale Viale Stucchi - Via Salvadori