
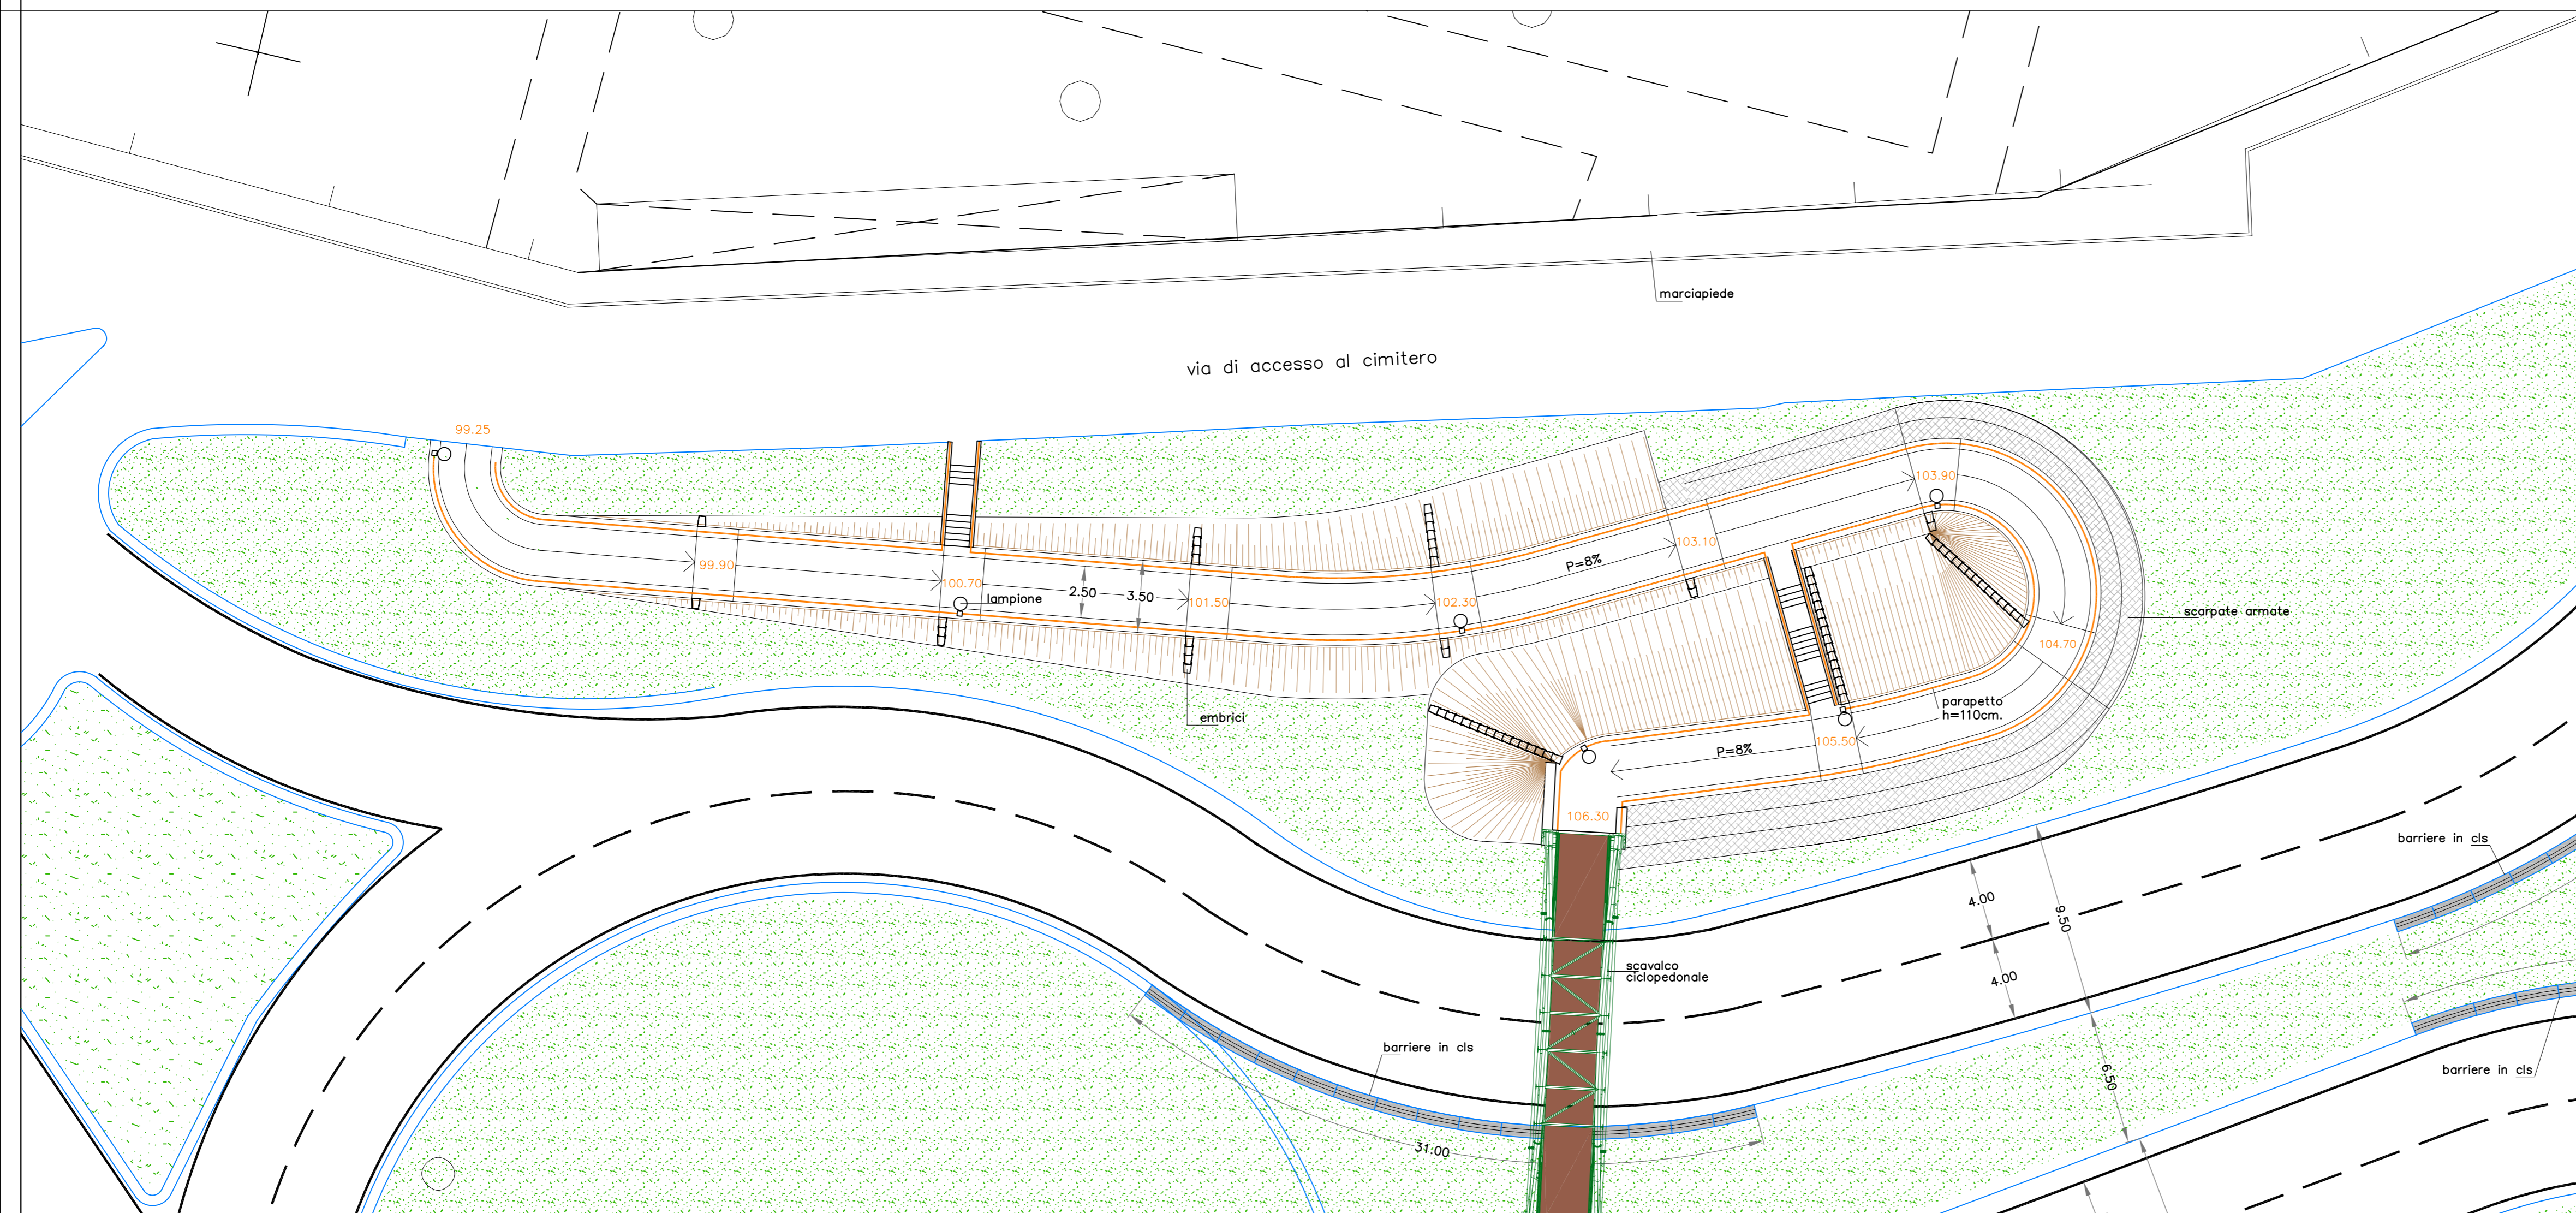


PROFILO PISTA CICLOPEDONALE

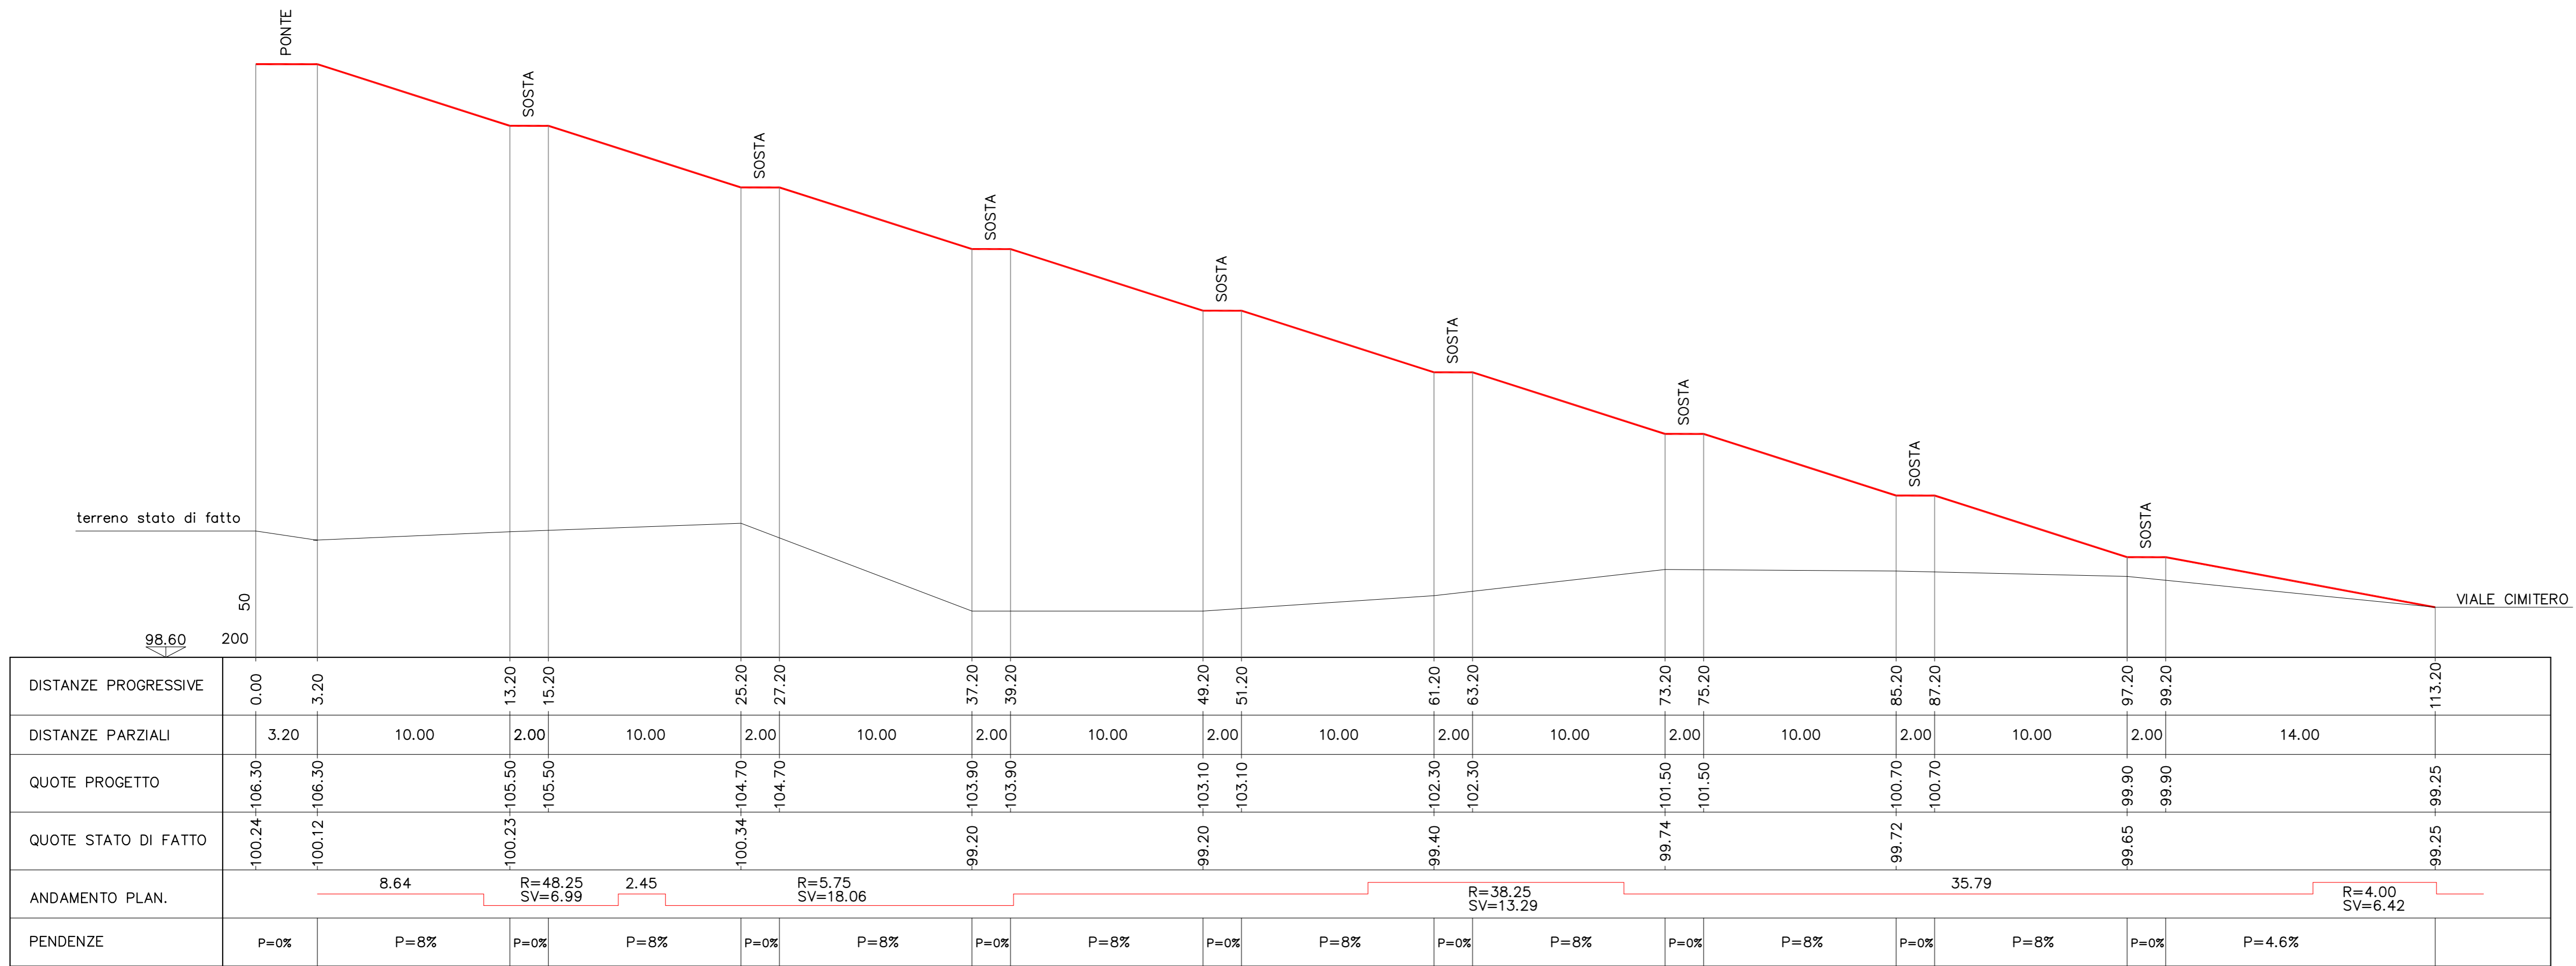

COMUNE DI MONZA
 Settore attuazione piano dei servizi;
 programma opere pubbliche e strade
 Servizio progetti speciali

Realizzazione passerella
 ciclopedonale
 Viale Stucchi - Via Salvadori
PROGETTO ESECUTIVO

**Planimetria e profilo rampa
 ciclopedonale - nord**

Il Resp. del Procedimento:
 Arch. Daniele Lattuada

Progettista:
 ing. Carlo Rigoli
 viale Elvezia 18 - 20154 milano
 fax.02706630325
 E-mail carlo.rigoli@iscalinet.it

Collaboratore:
 ing. Matteo Pozzi
 viaTreviglio 13 - Busto Arsizio (Va)
 tel.3386939248
 E-mail matteopozzi@gmail.com

data:
 GIUGNO 2015

scala:
 1:200

9

COMUNE DI MONZA - PROGETTO ESECUTIVO -
 Realizzazione passerella ciclopedonale
 Viale Stucchi - Via Salvadori