




**Sezione B-B
stato di fatto**

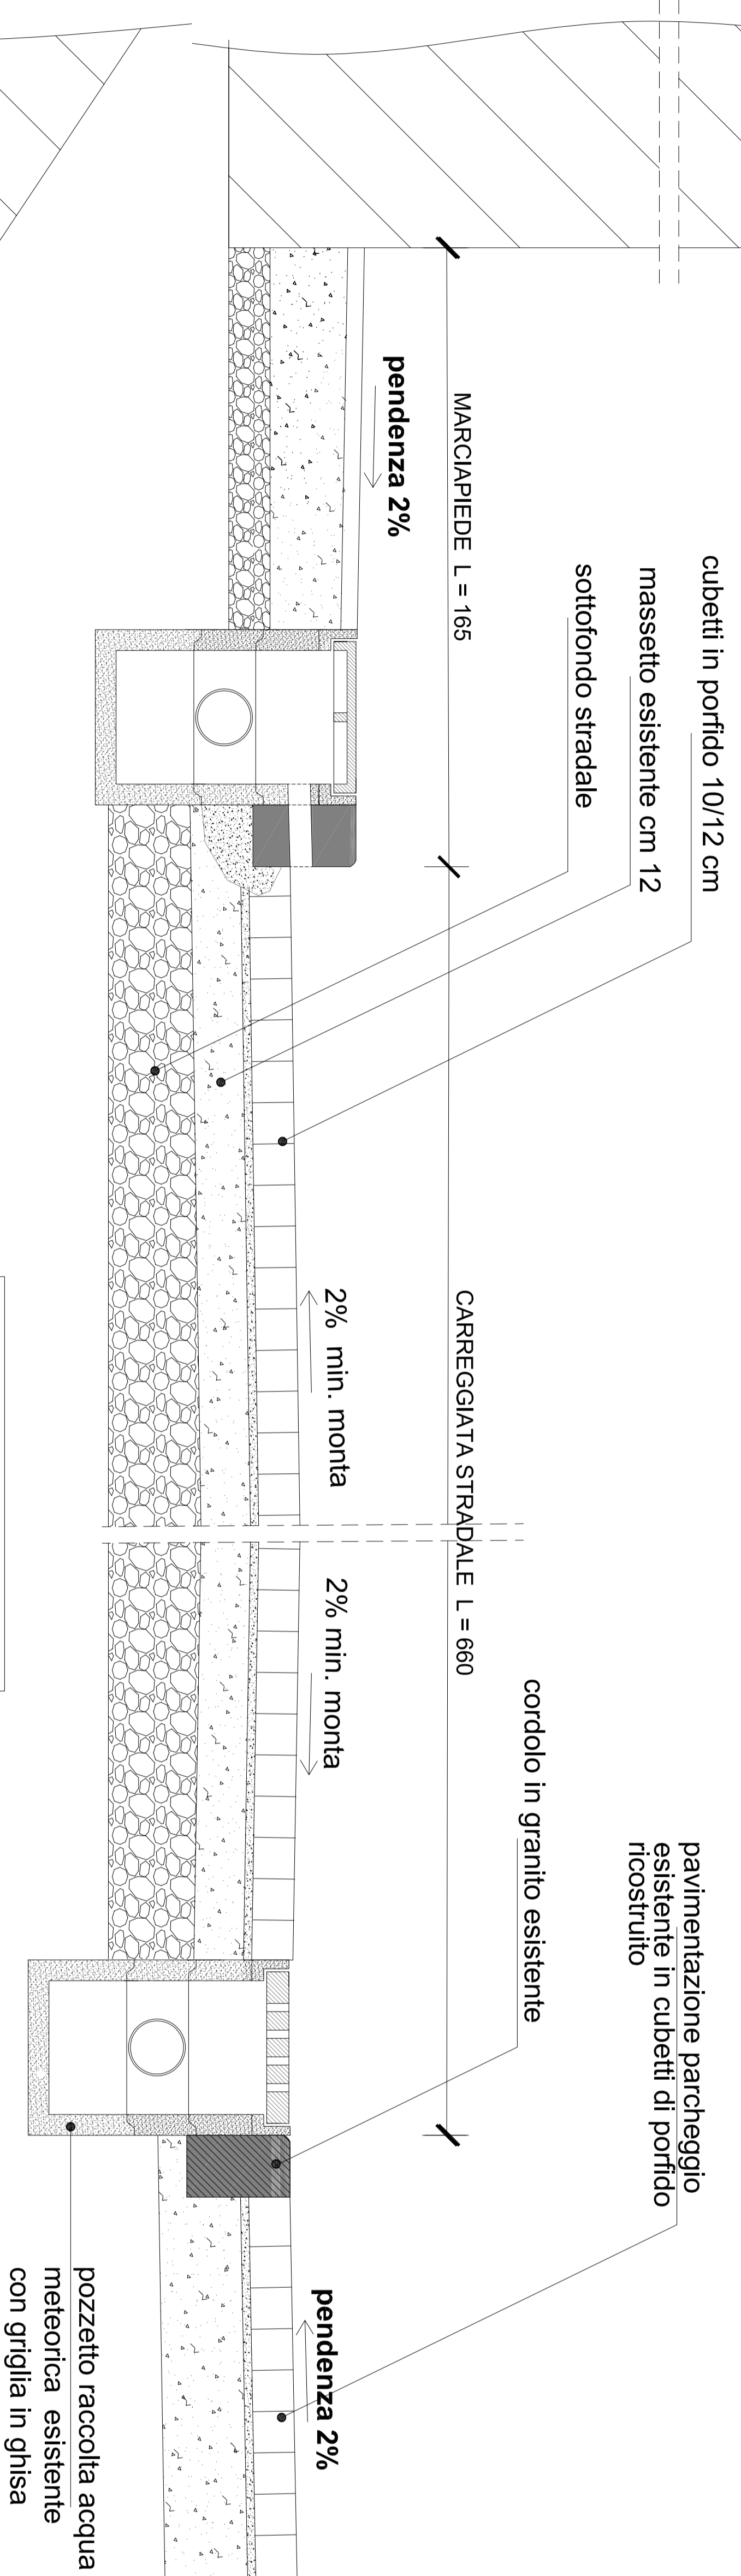


**Sezione B-B
stato di progetto**

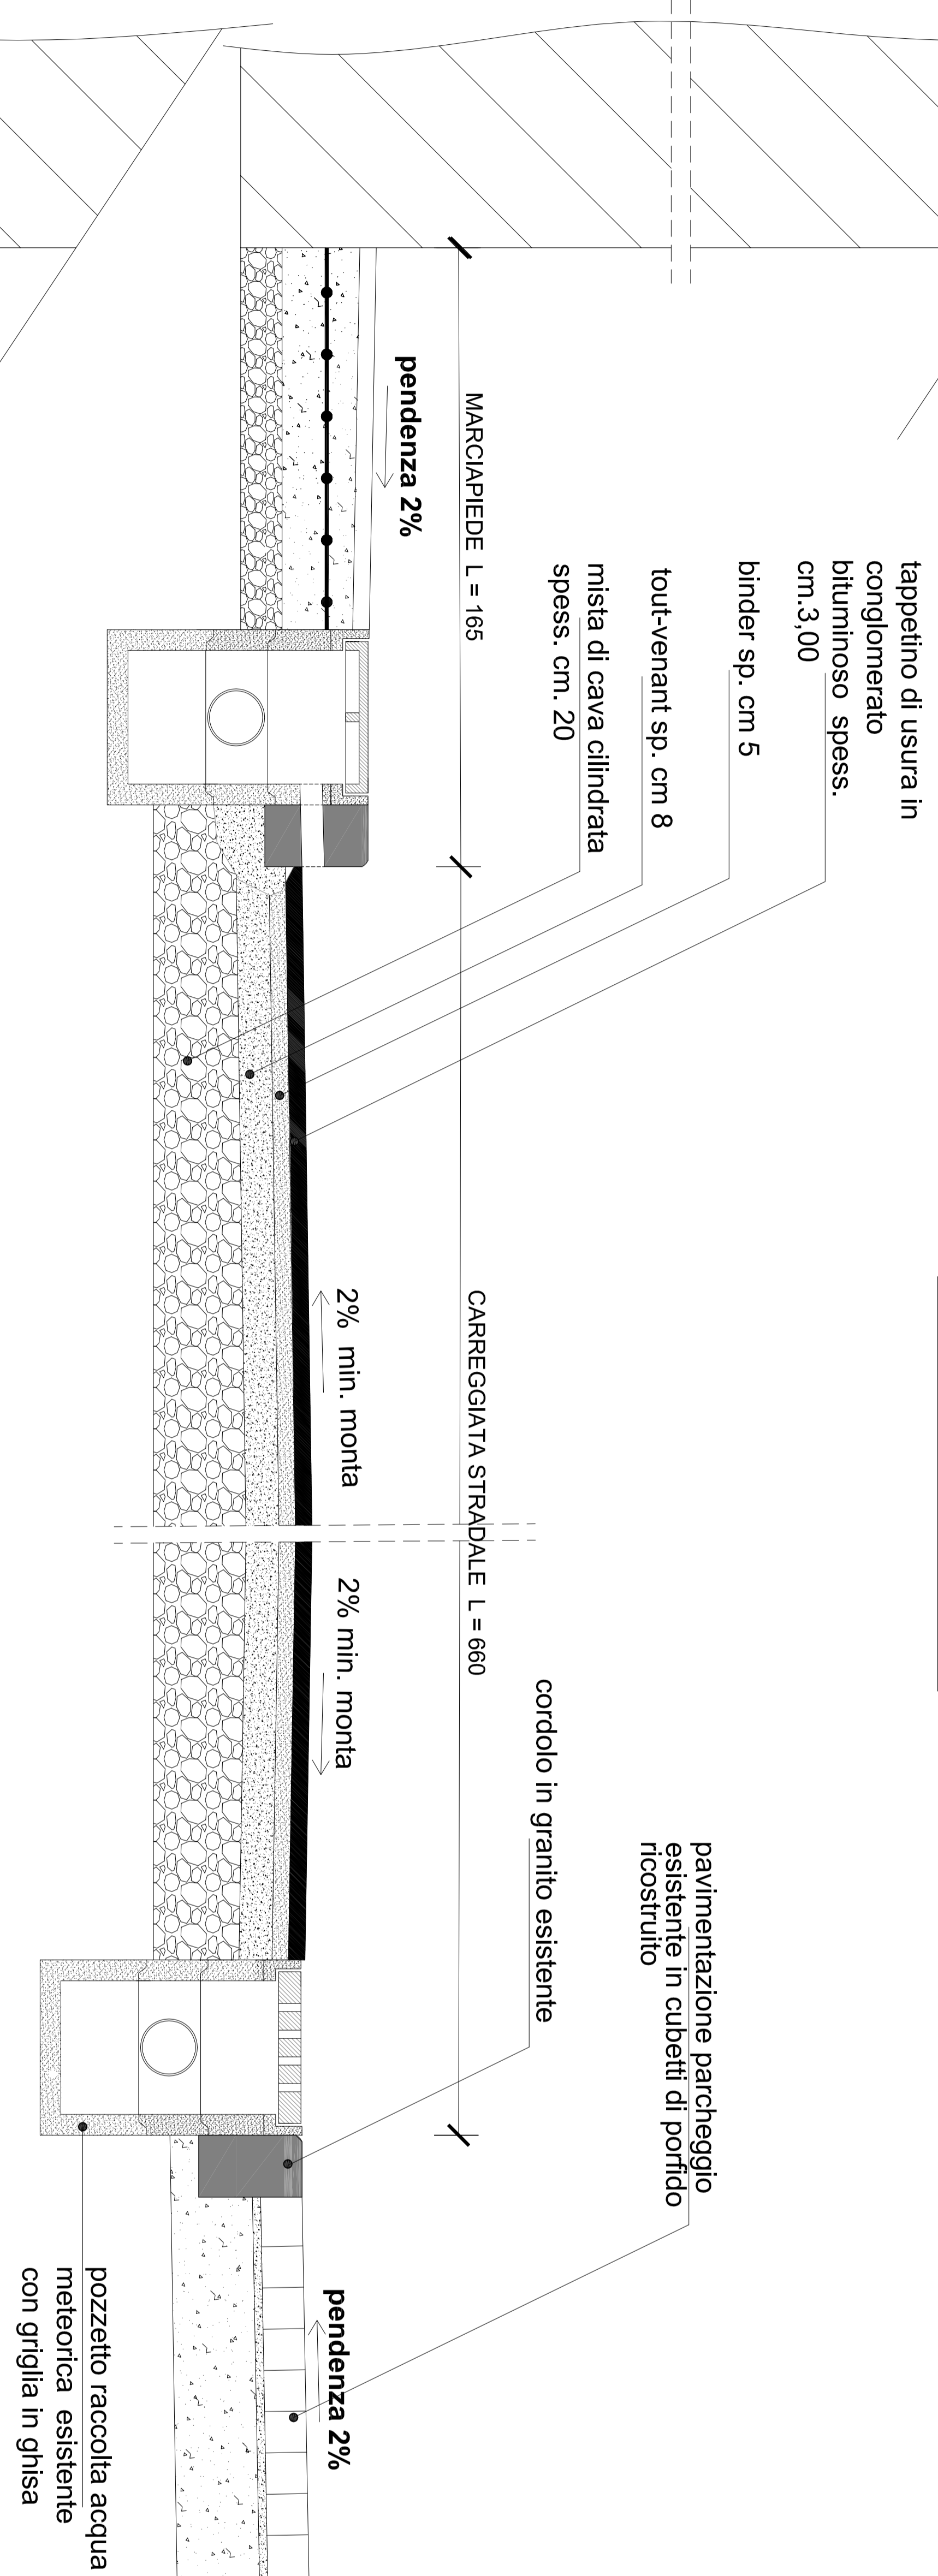

**Sezione B-B
sovrapposizione**

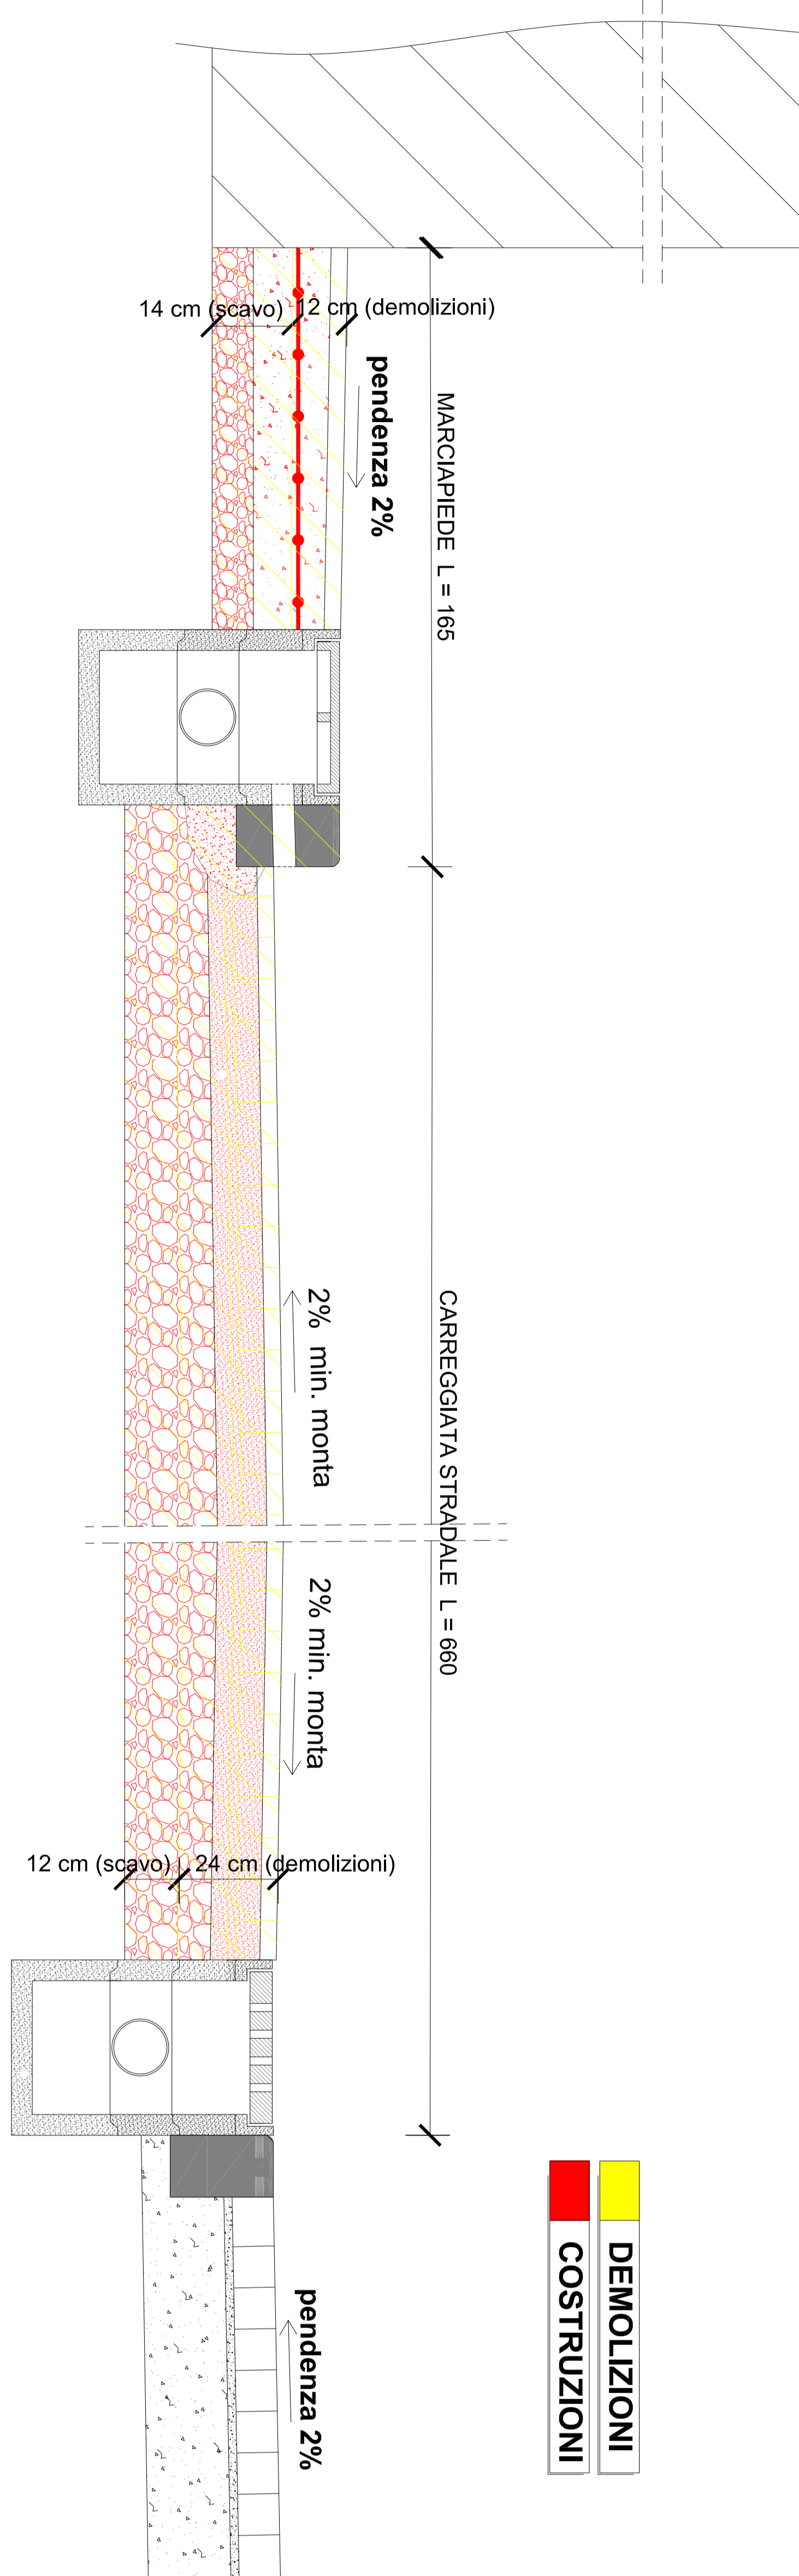

DEMOLIZIONI
COSTRUZIONI

 <p>Comune di MAGENTA</p>		<p>Settore MANUTEN. VIABILITA', IRII Ufficio Programmazione e Manutenzione Lavori Pubblici ed Infrastrutture</p>	
<p>PROGETTO ESECUTIVO RIQUALIFICAZIONE VIE MASENTA, CAROLI E XX SETTEMBRE - ANNO 2015 VIA MASENTA SEZIONE B-B: STATO DI FATTO - IN PROGETTO - SOVRAPPOSIZIONE</p>			
<p>Progettista Gen. Alessio Spavali</p>		<p>Il Dirigente e Segretario Ing. Carlo Nicola Canal</p>	
<p>disegno n. 6</p>		<p>data settembre 2015</p>	
<p>disegnatore Gen. Alessio Spavali</p>		<p>scala 1 : 20</p>	
<p>aggiornamenti</p>		<p>.....</p>	