




PIANTA DEGLI ACCESSI
SCALA 1:100

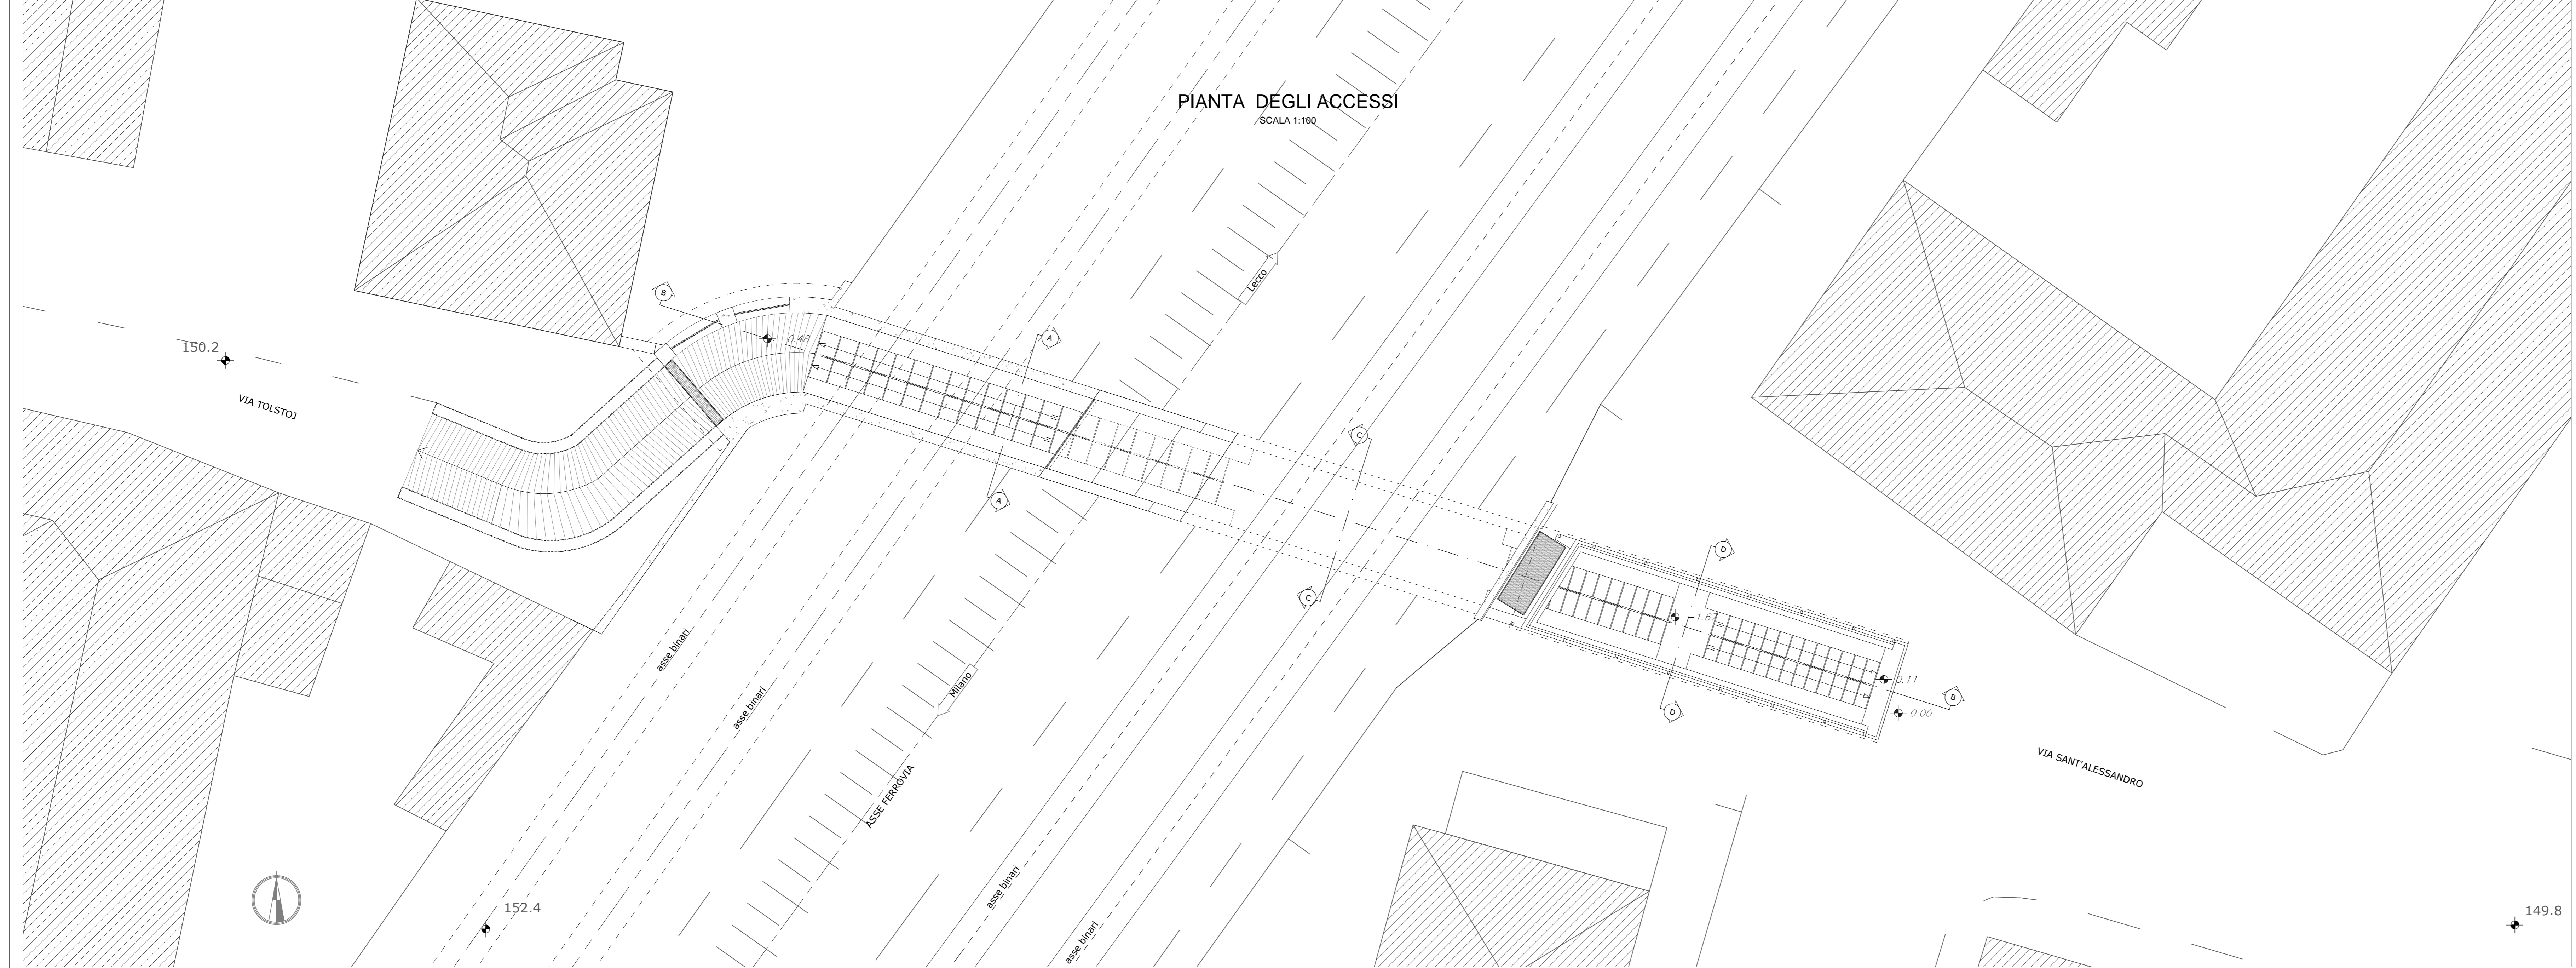

PIANTA ORDITURA SOLAI
SCALA 1:100

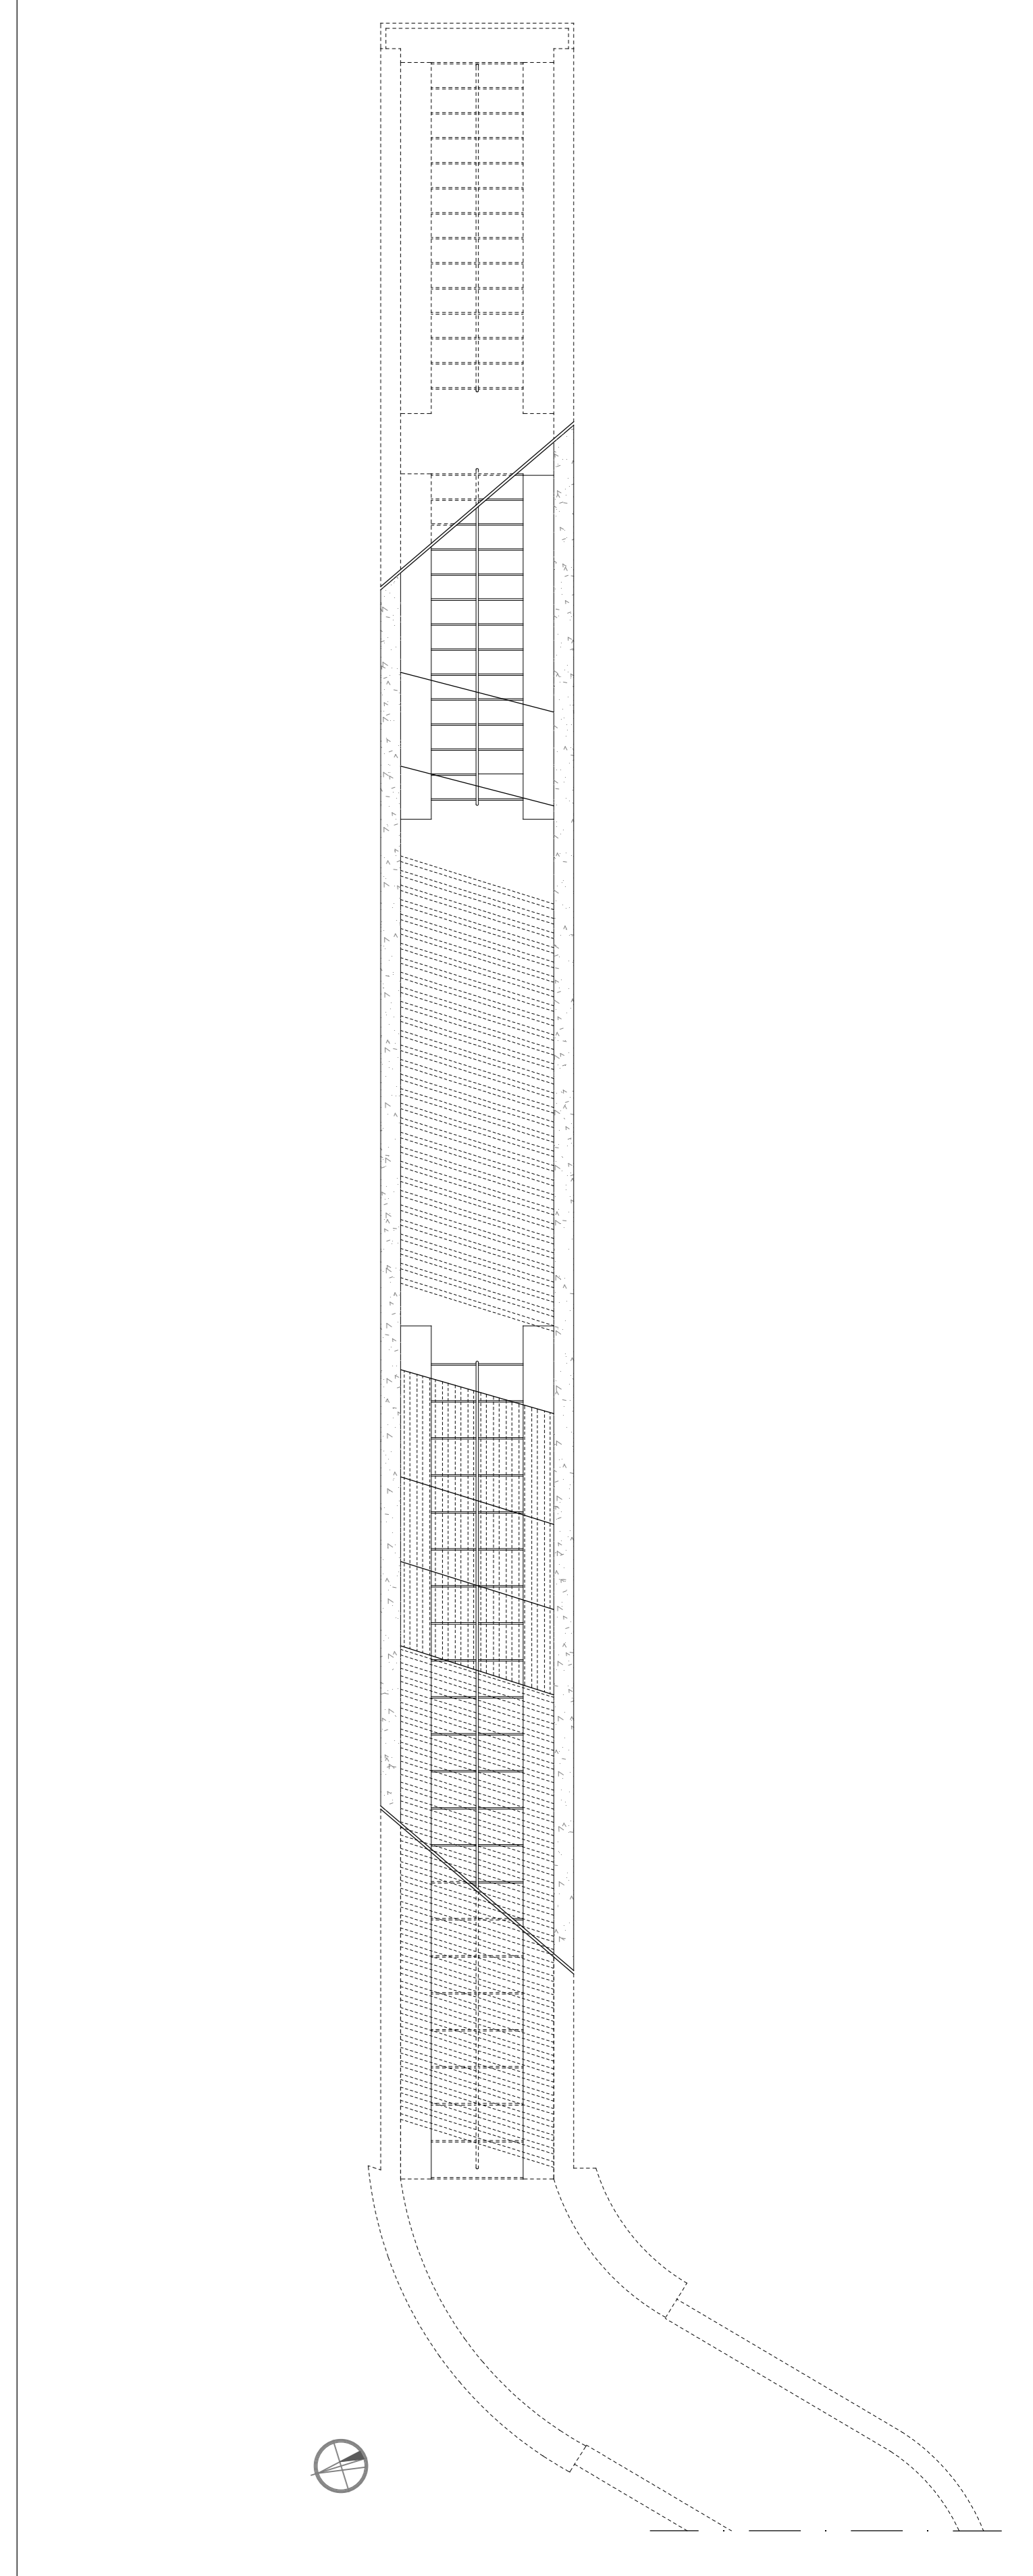

PIANTA DEL SOTTOPASSO
SCALA 1:100

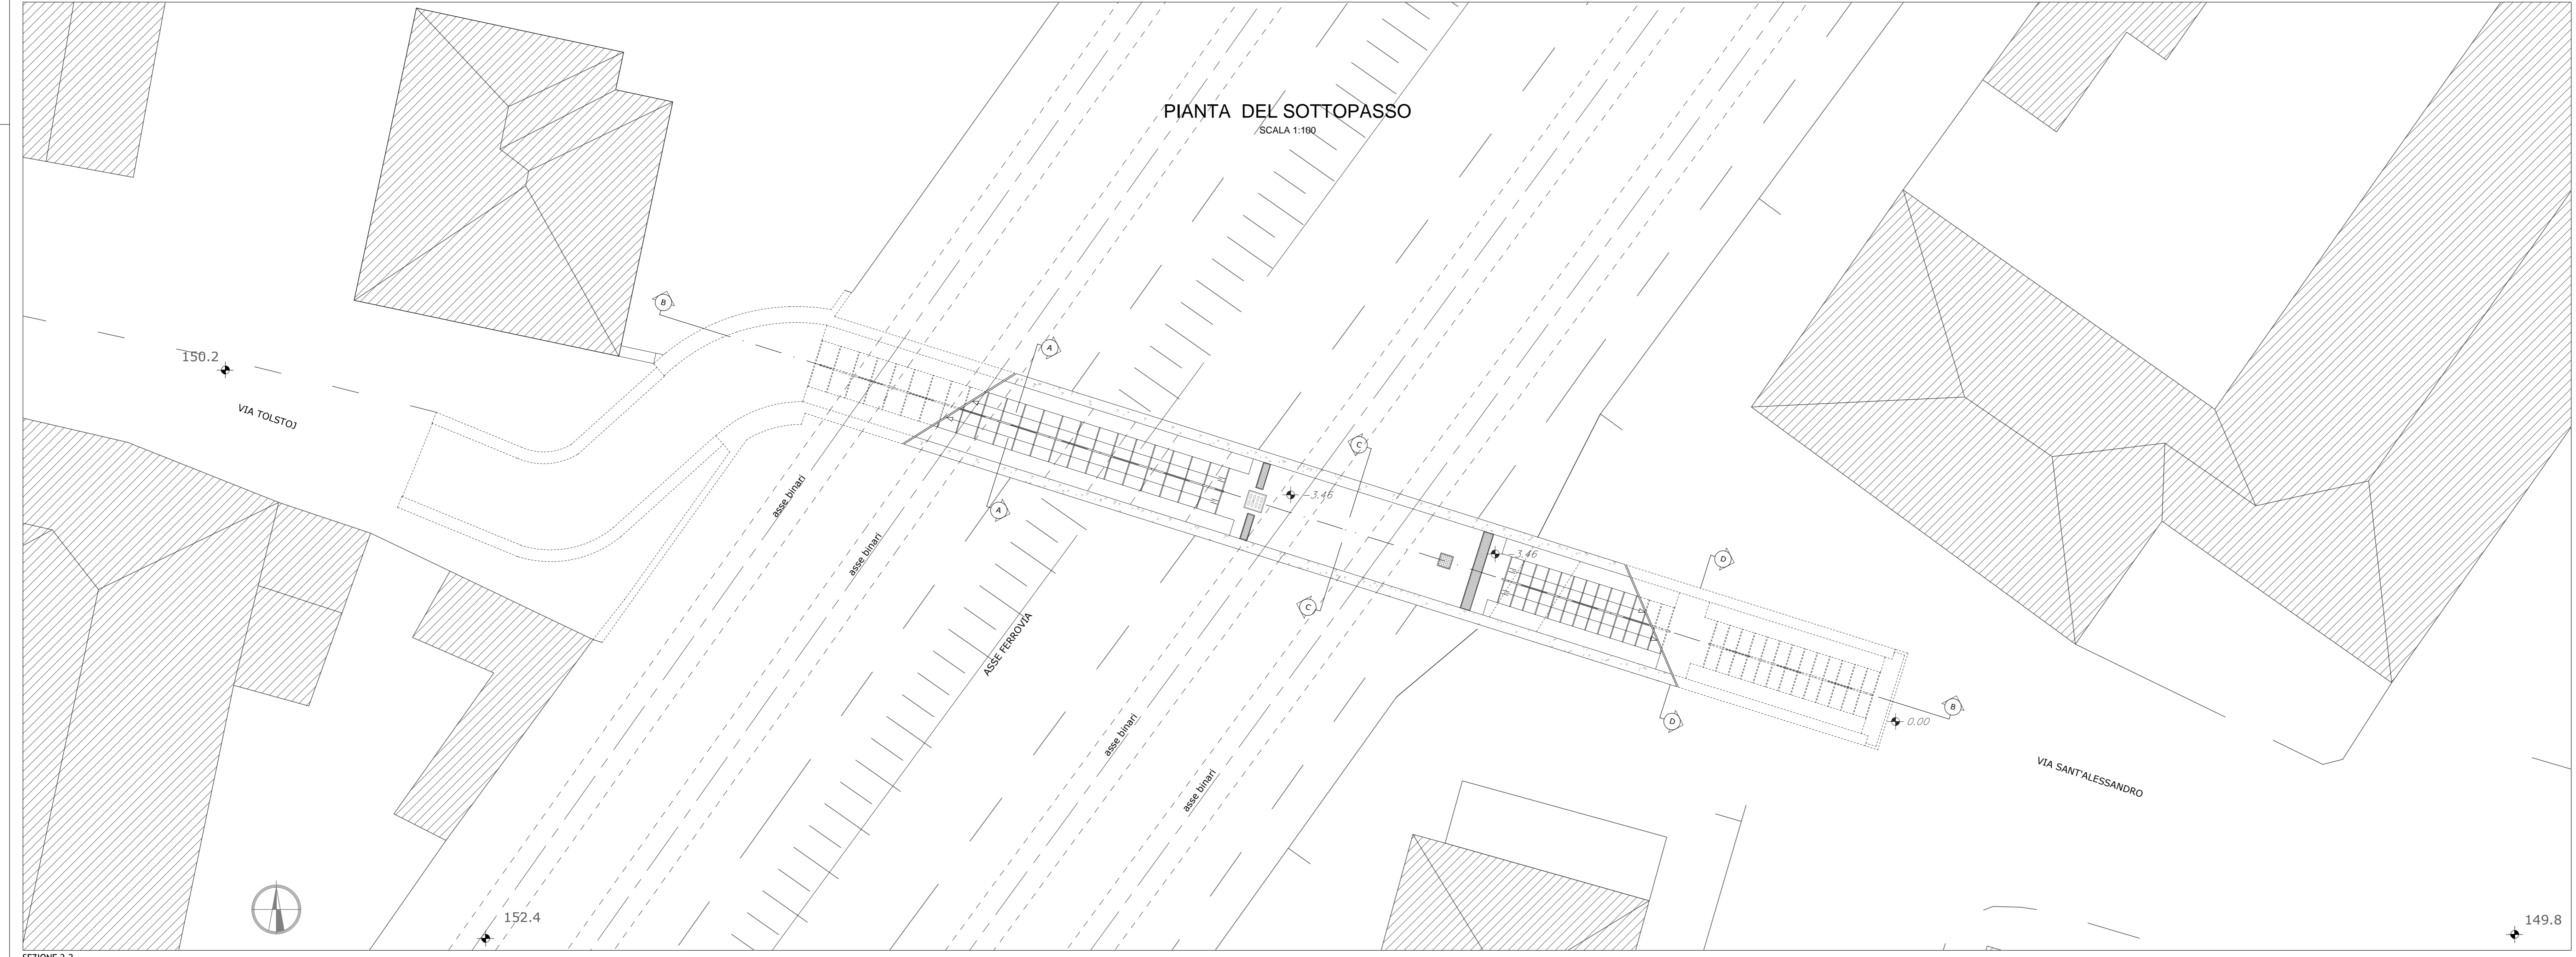

SCHEMA QUOTE SEZIONI

