

VIA PRINA

lunghezza: mt 206,10 ca
larghezze varie: mt 9,50 - 6,30

superficie: mq 1645,00 ca

- tout-venant: spess. cm 12,00
- strato usura: spess. cm 4,00

 Area di cantiere



Divieto di accesso al personale non addetto ai lavori



Protezione dell'accesso al cantiere



PRIMO SOCCORSO: sarà a disposizione una cassetta per il primo soccorso presso l'aula di ricovero riservata agli operai



passaggio per accesso ai negozi e proprietà private



varco al cantiere



Percorso pedonale




Ufficio



Bagni

ATTENZIONE !!! Prescrizioni: 

1. I mezzi in entrata ed uscita dall'area di cantiere devono procedere a passo d'uomo ed esclusivamente con la guida a terra di un moliere.
2. Il CSE in accordo con l'impresa valuterà, in base allo sviluppo del cantiere, le modalità e le prescrizioni per garantire l'accesso alle proprietà private ed ai negozi e botteghe presenti.

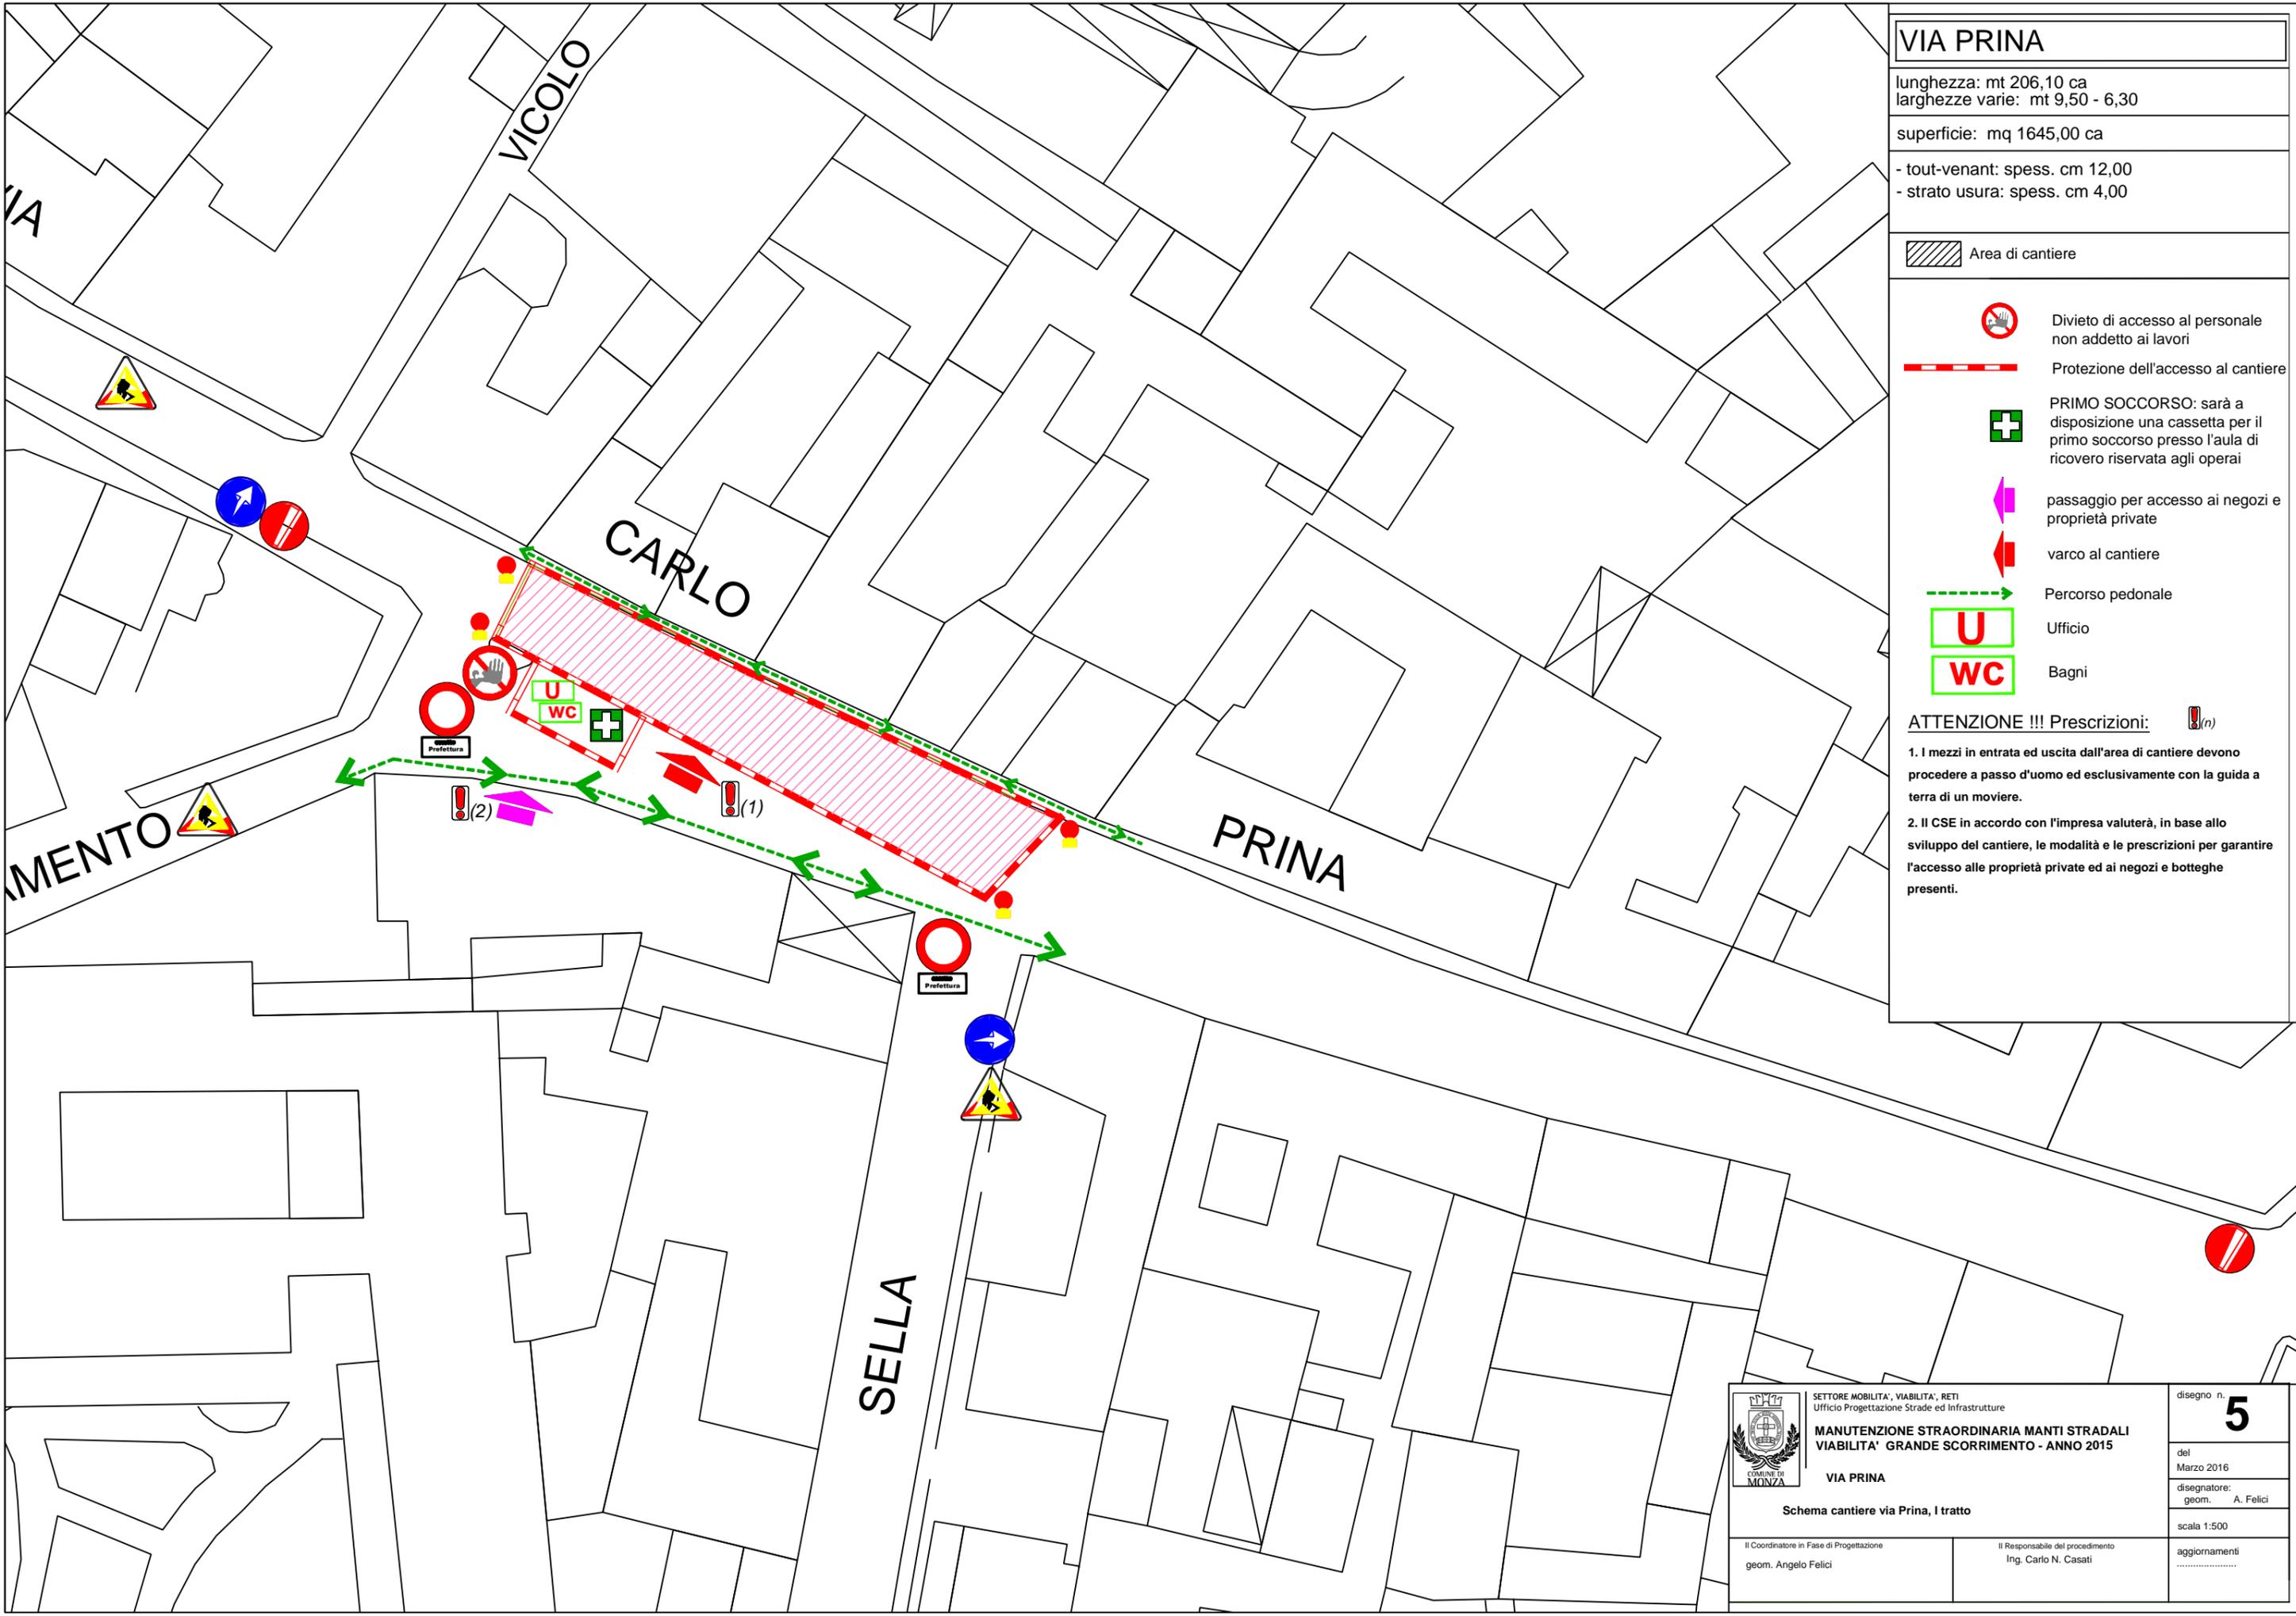

SETTORE MOBILITA', VIABILITA', RETI
Ufficio Progettazione Strade ed Infrastrutture

**MANUTENZIONE STRAORDINARIA MANTI STRADALI
VIABILITA' GRANDE SCORRIMENTO - ANNO 2015**

VIA PRINA

Schema cantiere via Prina, I tratto

Il Coordinatore in Fase di Progettazione
geom. Angelo Felici

Il Responsabile del procedimento
Ing. Carlo N. Casati

disegno n. **5**

del
Marzo 2016
disegnatore:
geom. A. Felici

scala 1:500

aggiornamenti
.....