


CRONOPROGRAMMA DEI LAVORI

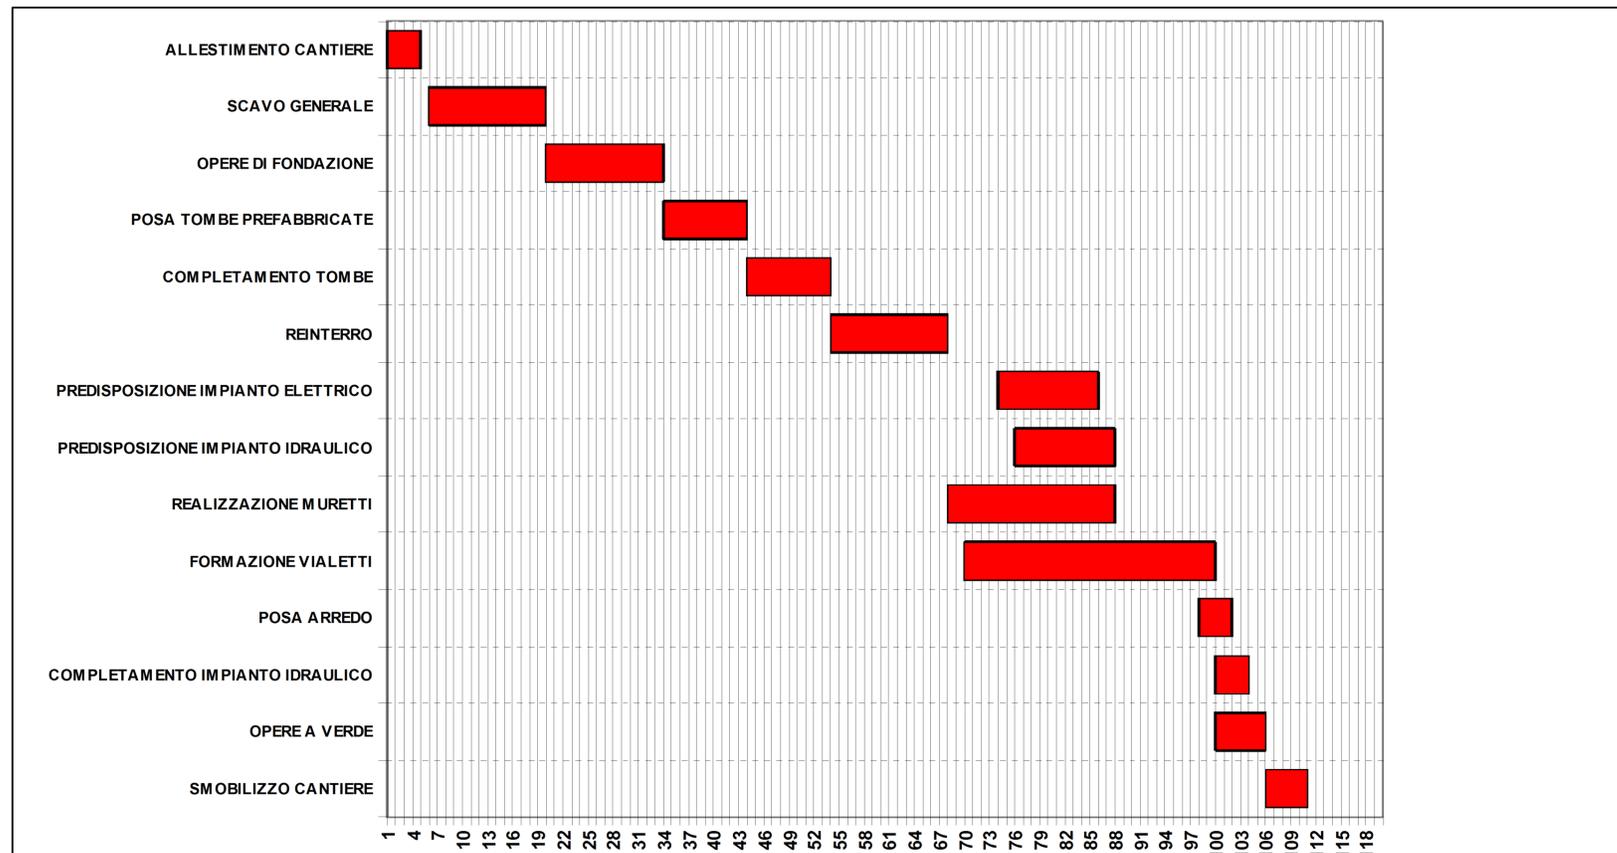

GESTIONE DELLE INTERFERENZE

- IL CRONOPROGRAMMA EVIDENZIA LA POSSIBILE SOVRAPPOSIZIONE DI ALCUNE LAVORAZIONI, TUTTE RELATIVE LE OPERE DI SISTEMAZIONE ESTERNA, QUALI LA FORMAZIONE DEI VIALETTI, LA REALIZZAZIONE DEI MURETTI, LE PREDISPOSIZIONI DELLE RETI IDRAULICHE (POSA POZZETTI E TUBAZIONI PER NUOVE FONTANE) E LE PREDISPOSIZIONI DELL'IMPIANTO DI ILLUMINAZIONE (POSA DI POZZETTI E CAVIDOTTI CORRUGATI).
- PER EVITARE OGNI INTERFERENZA SARA' NECESSARIO UNO SFASAMENTO SPAZIALE: IL CSE INSIEME ALLA IMPRESA ESECUTRICE DEFINIRA' UNA PROGRAMMAZIONE DEI LAVORI PER COMPARTI, IN MODO CHE NON CI SIA COMPRESA DI LAVORAZIONI NELLO STESSO COMPARTO.
- ANCHE NELLE FASI DI COMPLETAMENTO SONO POSSIBILI INTERFERENZE, FRA LE OPERE DI SISTEMAZIONE A VERDE QUELLE DI POSA DEGLI ARREDI E DI COMPLETAMENTO DELL'IMPIANTO IDRAULICO.
- PER EVITARE LE INTERFERENZE QUESTE LAVORAZIONI AVERRANNO CON SFASAMENTO SPAZIALE: IL CSE INSIEME ALL'IMPRESA ESECUTRICE DEFINIRA' LA PROGRAMMAZIONE DI TALI LAVORAZIONI PER COMPARTI, IN MODO CHE NON CI SIA COMPRESA DI DIVERSE LAVORAZIONI NELLO STESSO COMPARTO.

IL COORDINATORE DELLA SICUREZZA

IL R.U.P.

L'IMPRESA

STUDIO DI INGEGNERIA **TOMMASO BRENNA**

VIA ISONZO 15, 20847, ALBIATE
P.IVA 09732040960
338 7220615 ing.brenna@gmail.com
www.ing-brenna.com

COMMITTENTE
COMUNE DI MONZA

R.U.P.
DOTT. ARCH. BRUNO G. LATTUADA

COORDINATORE DELLA SICUREZZA
DOTT. ING. TOMMASO BRENNA

DESCRIZIONE INTERVENTO
REALIZZAZIONE NUOVO CAMPO DI SEPOLTURA N.56 PRESSO CIMITERO URBANO

TAVOLA
PIANO DI SICUREZZA E COORDINAMENTO - CRONOPROGRAMMA

2

DATA
05 MAGGIO 2017

SCALA
1:200

REV.

DATA