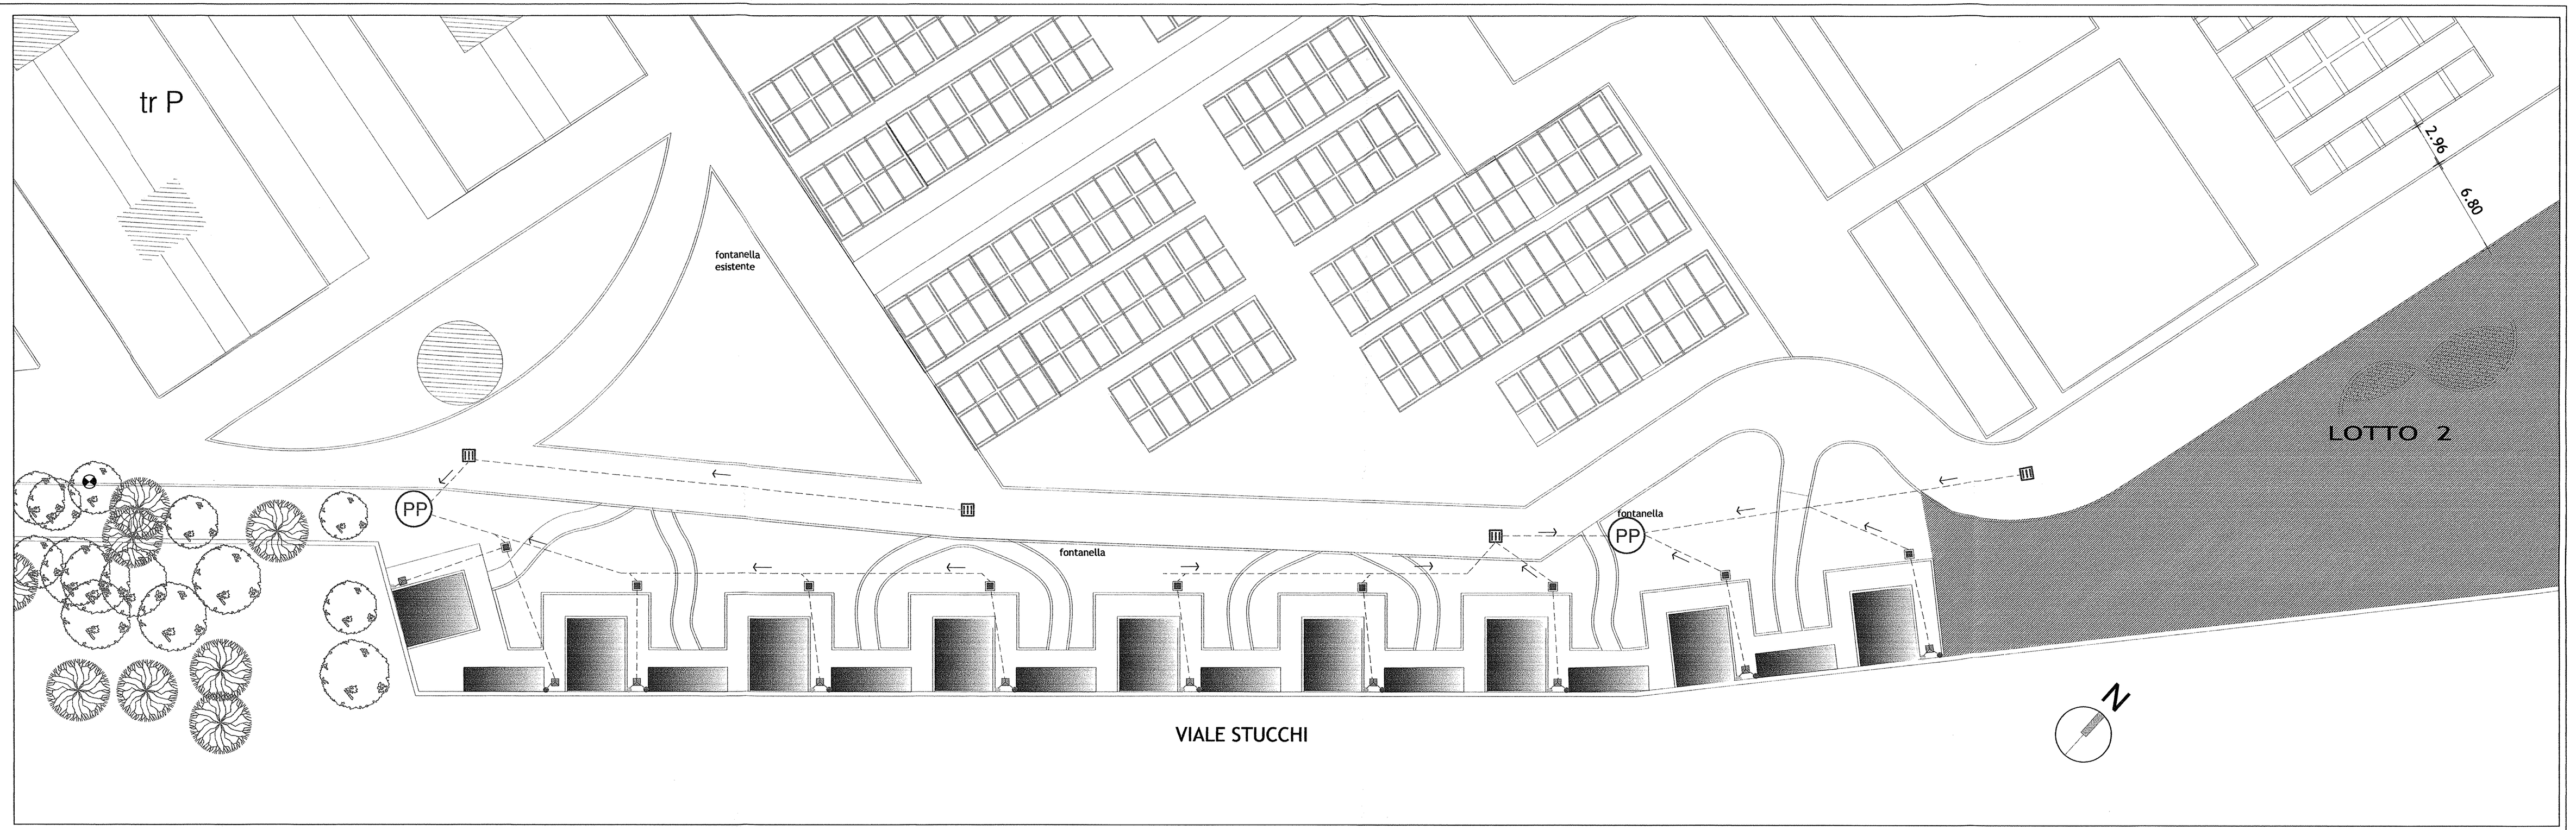

LEGENDA

- Acque bianche
- Pozzetto ispezione
- PP — Pozzo perdente
- Caditoie
- Posizione pluviale cappelle
- Pluviale
- Pozzetto ispezione pluviale

COMUNE DI MONZA

ASSESSORATO LL.PP.
Settore "Attuazione Piano dei Servizi, Manutenzione Edifici e Impianti Sportivi"
Servizio Progetti Speciali

EDICOLE DI FAMIGLIA E COLOMBARI DI FASCIA - LOTTO 1 -
PROGETTO ESECUTIVO

Titolo elaborato: **SMALTIMENTO ACQUE BIANCHE**
PLANIMETRIA

scala disegno: 1:200

Data: NOVEMBRE 2016

Aggiornamenti

Aggiornamenti

Aggiornamenti -

IL PROGETTISTA
arch. Daniele Lattuada

IL RESPONSABILE DEL PROCEDIMENTO
arch. Bruno G. Lattuada

COLLABORATORI:
Tecnico Geom. Stefano Mazzucotelli
Disegnatore Elena Rovelli

tavola n°
A08

06/12/2016

\\pc-32016\archivio\archivio 2008\cimiter\esecutivo disegni lotto1 2016\tav8.dwg