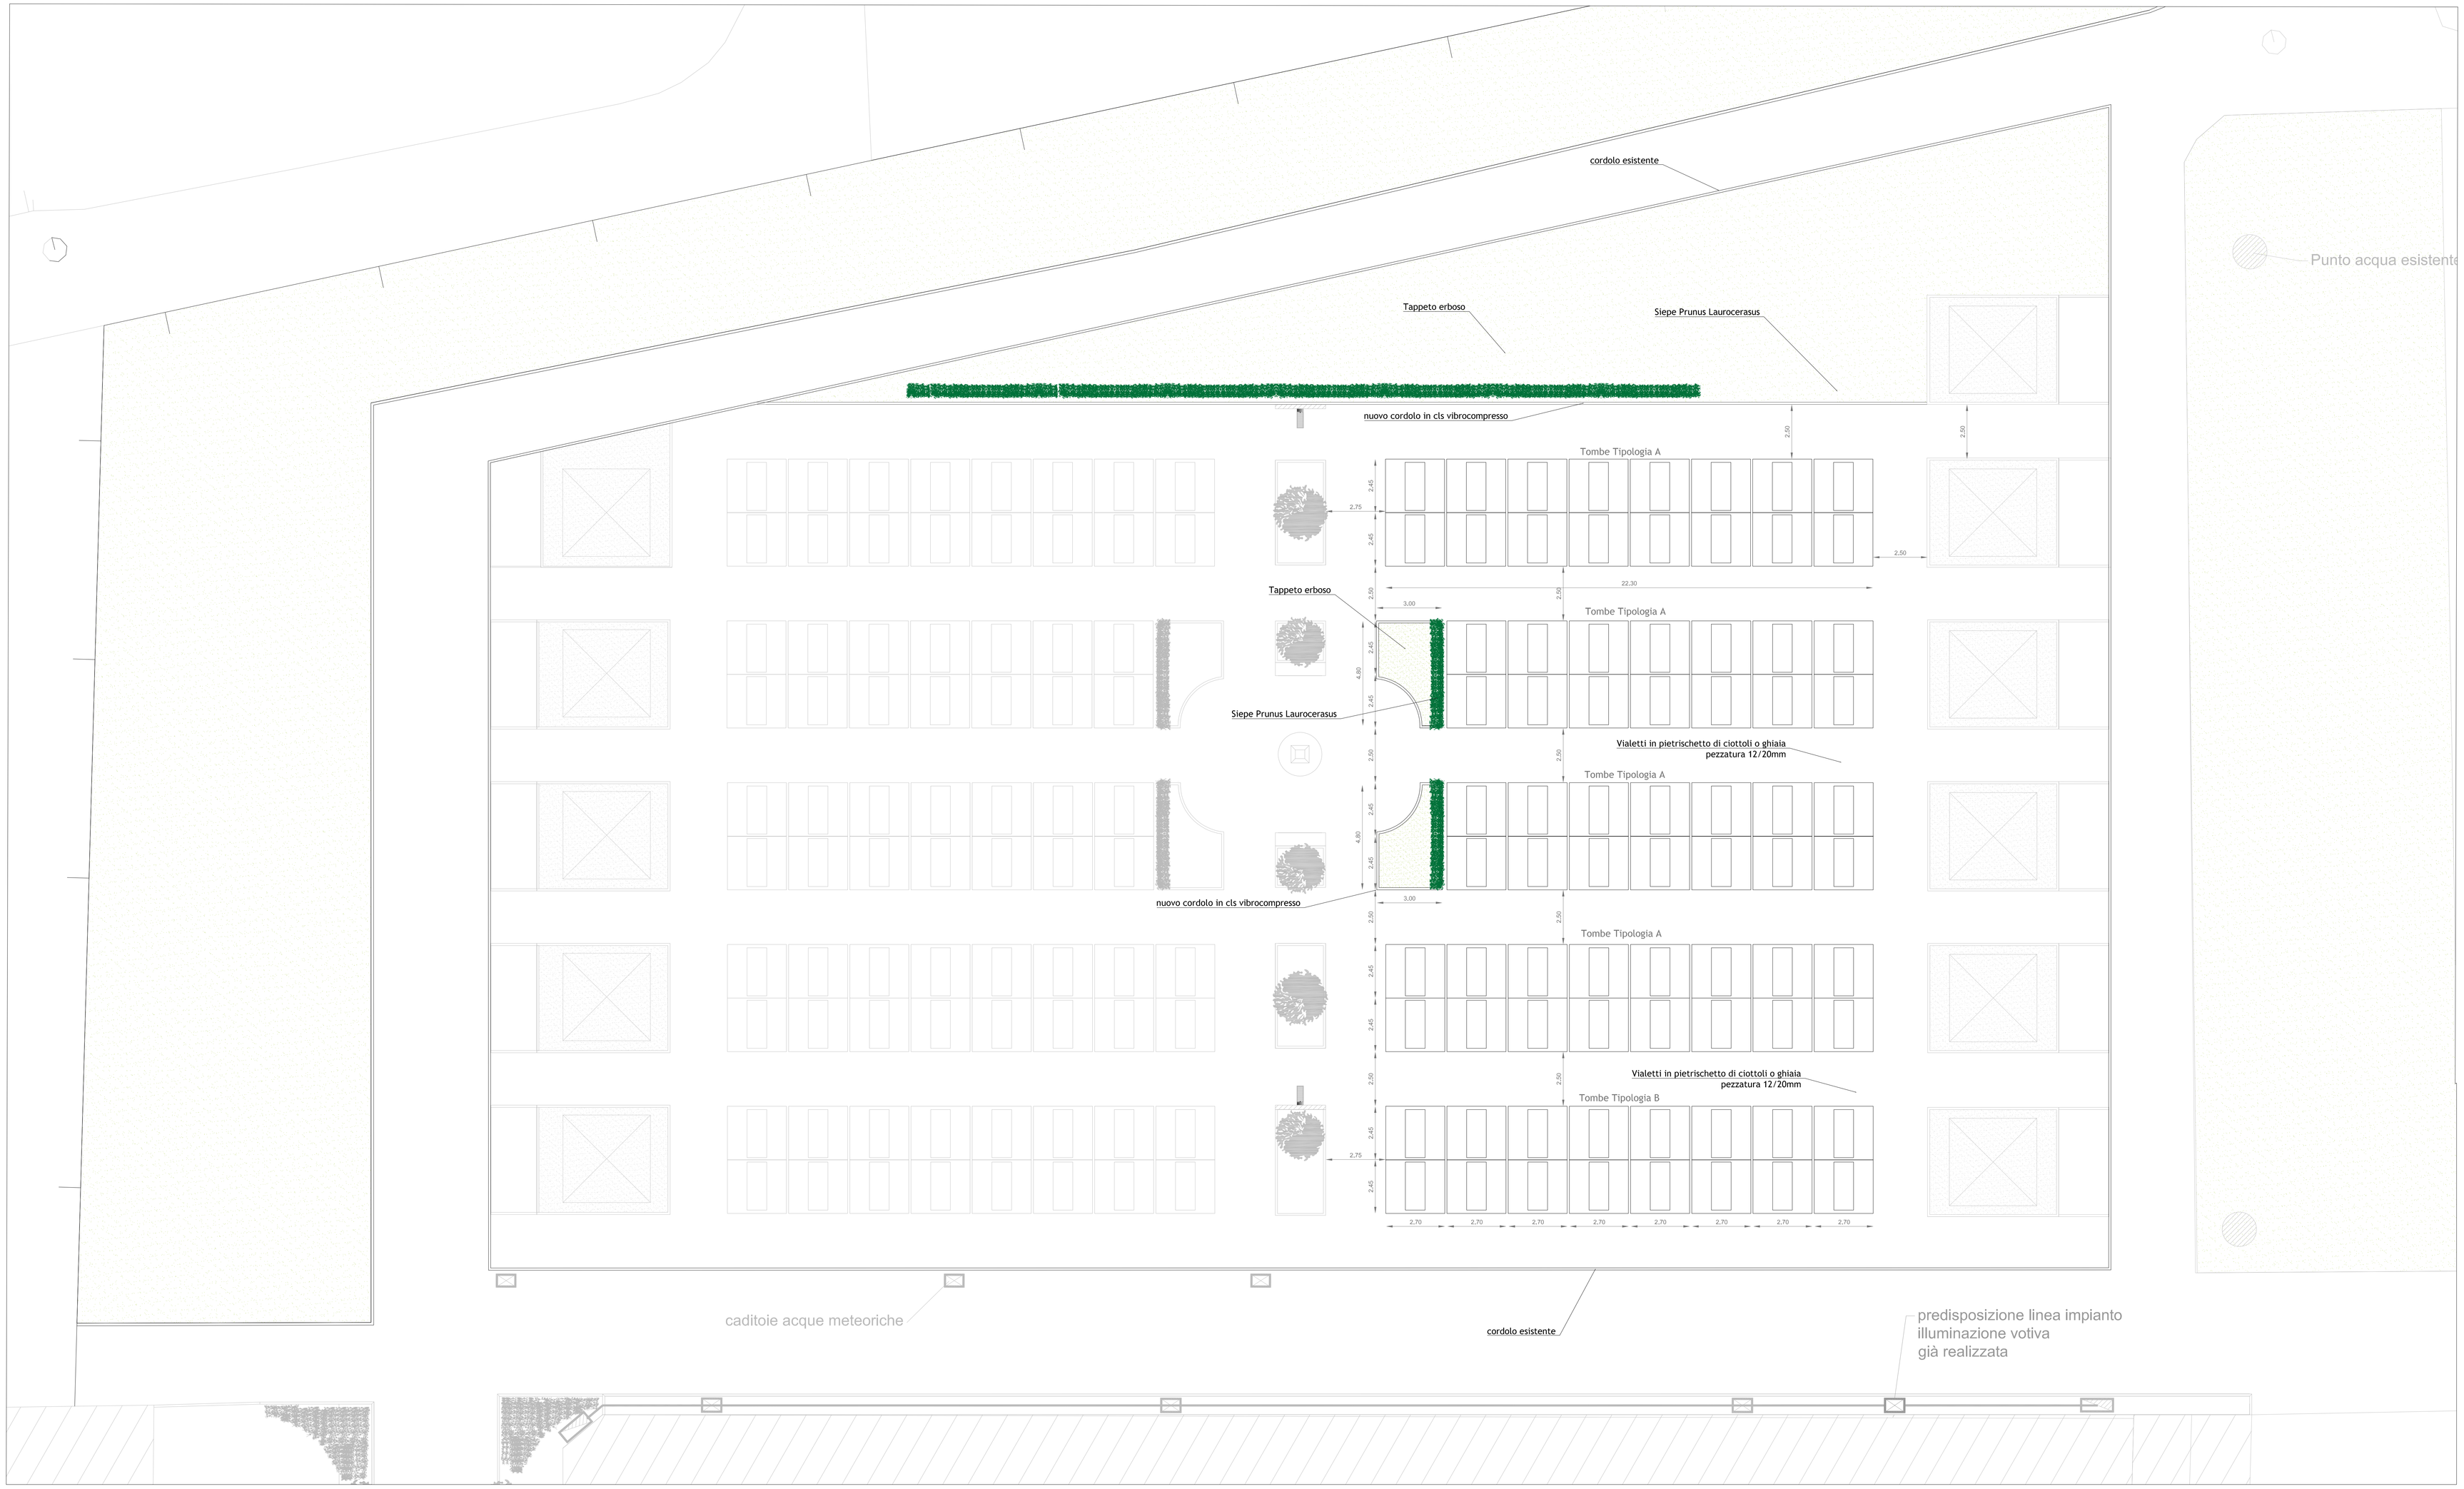

Stato di progetto- Planimetria Scala 1:100

Tomba - Tipologia A:
Tomba a quattro tumulazioni con vestibolo centrale e chiusura.
Dimensioni 245x270cm. h.169cm.

Tomba - Tipologia B:
Tomba a sei tumulazioni con vestibolo centrale e chiusura.
Dimensioni 245x270 cm. h.240cm.

COMUNE DI MONZA
Settore Progettazioni, Manutenzioni
Ufficio progettazione architettonica.

tavola n° **5**
archivio n°
data **FEBBRAIO 2018**
aggiornamenti
scala disegno **1:100**

PROGETTO ESECUTIVO

REALIZZAZIONE NUOVO CAMPO SEPOLTURA PER TUMULAZIONE
Planimetria di Progetto- campo 56 Parte Est

Il Progettista - ARCHITETTONICO
Arch. Carlo Crespi

Il Responsabile del Procedimento
Arch. Bruno G. Lattuada

Collaboratori alla Progettazione
Geom. Rosario Salerno
Arch. Ilaria Bertilotti

NOTE