
















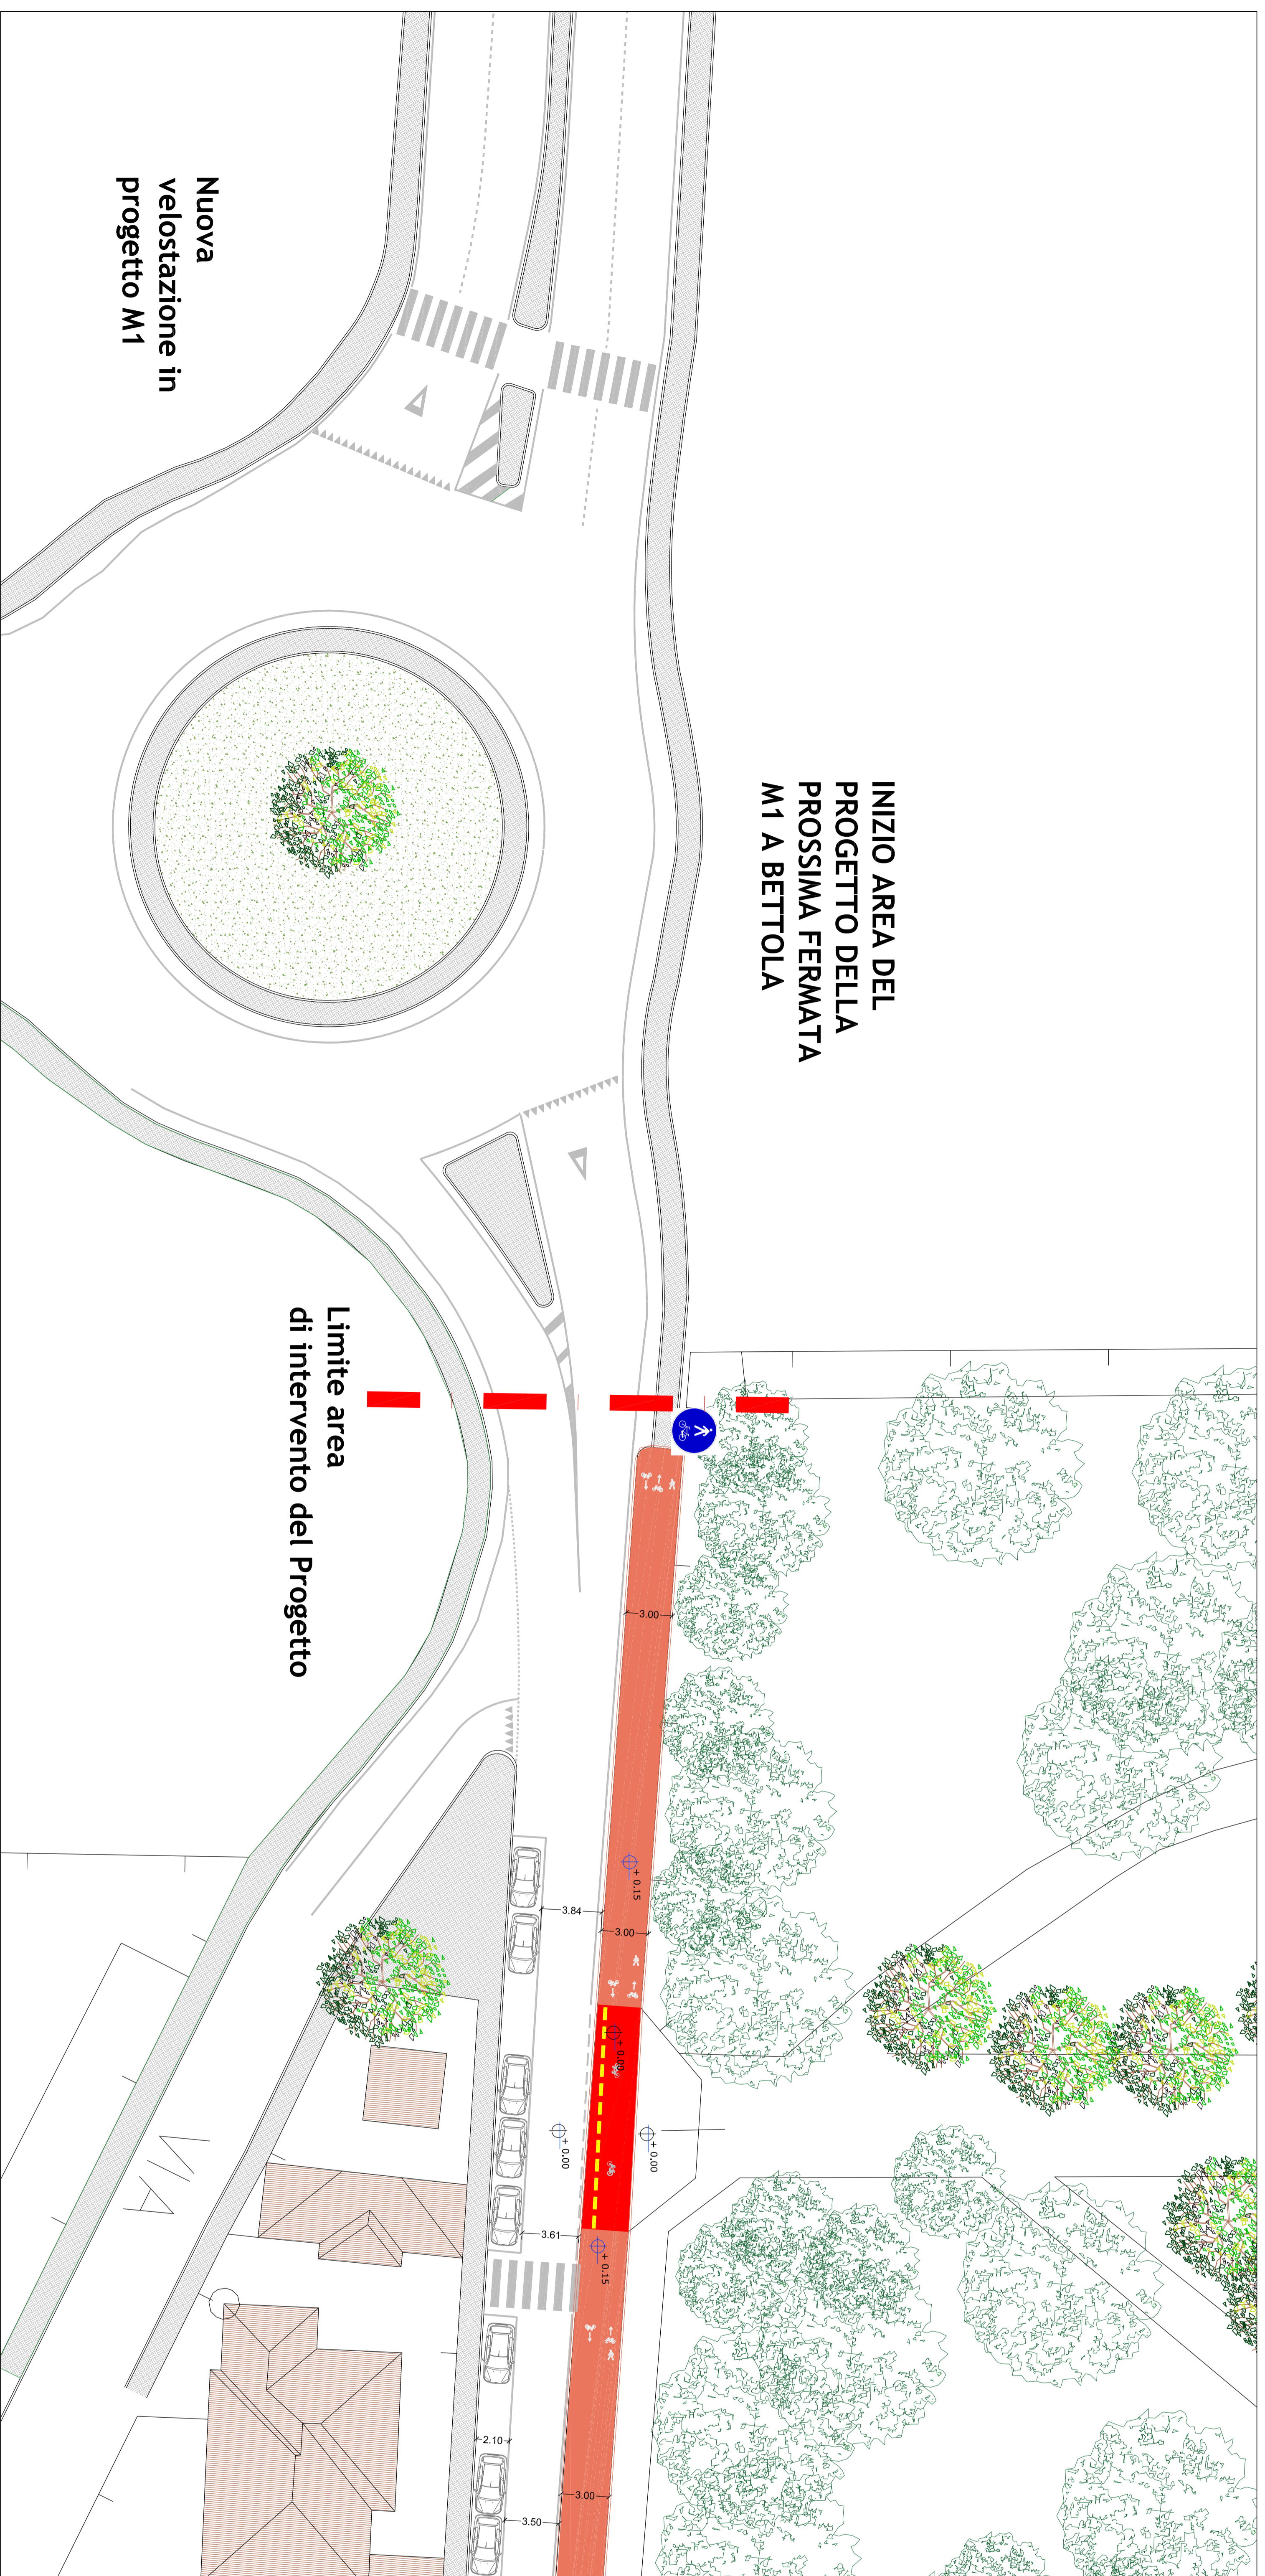


**LEGENDA STATO DI PROGETTO**

	ciclabile in progetto a raso		attraversamento ciclopedonale		inizio pista ciclopedonale promiscua (fig. II 92/b art. 122 DPR 495/92)
	ciclabile in progetto su marciapiede		attraversamento ciclabile		fine pista ciclopedonale promiscua (fig. II 93/b art. 122 DPR 495/92)
	marciapiede pedonale		passo carrajo		alberatura
	palina semaforica esistente non modificata		inizio pista ciclabile (fig. II 90 art. 122 DPR 495/92)		area a verde (pubblica e privata)
	impianto semaforico in progetto (rif. tavola)		fine pista ciclabile (fig. II 92 art. 122 DPR 495/92)		
	portale di illuminazione passaggio ciclabile o ciclopedonale				
	palo illuminazione pubblica				
	caditoia / pozzetto				



Settore Mobilità, Viabilità, Reti Servizio Mobilità Ufficio Mobilità e Trasporti		Data: <b>B.03.07</b>
<b>PROGETTO DEFINITIVO/ESECUTIVO</b> MO.BI.SCUOLA MONZA IN BICI A SCUOLE e al Lavoro REALIZZAZIONE PISTA CICLABILE VIA BORGAZZI E ADEGUAMENTO NORMATIVO - Lato I Pianimetria di PROGETTO - RIQUADRO 13		in Disegno: Arch. Daniela Beretta Scala di rappresentazione: 1:200
Responsabile di Progetto: Arch. Daniela BERETTA Geom. Sara Zanetti		Revisione:  