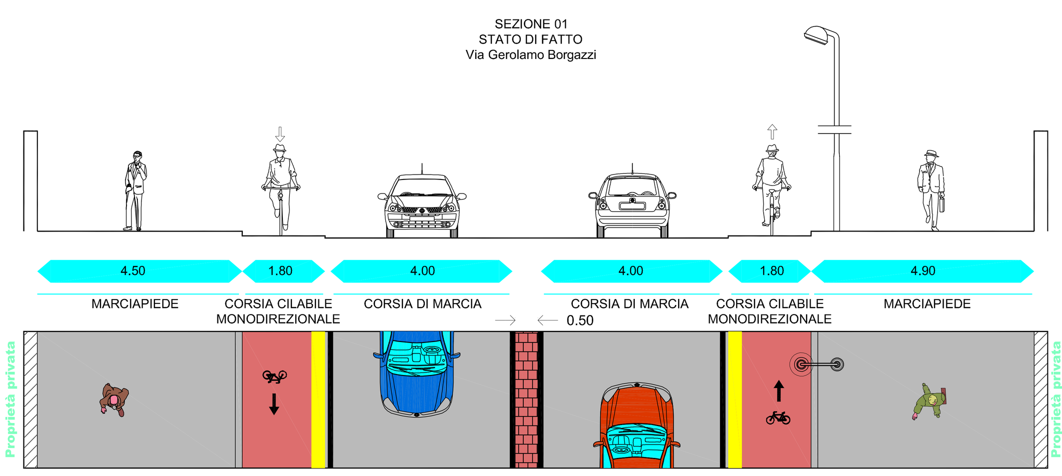

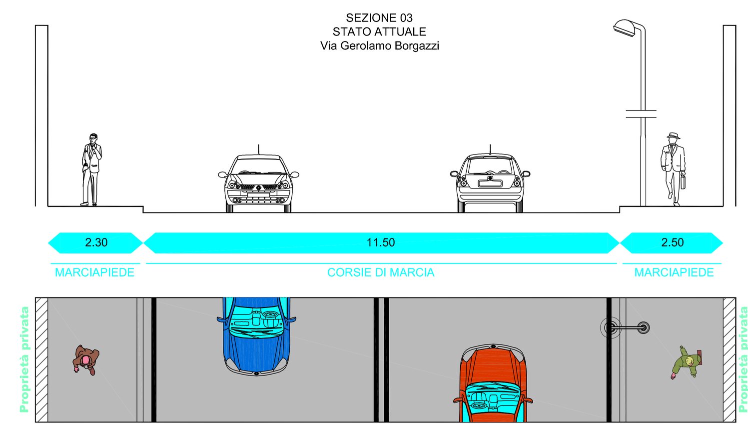

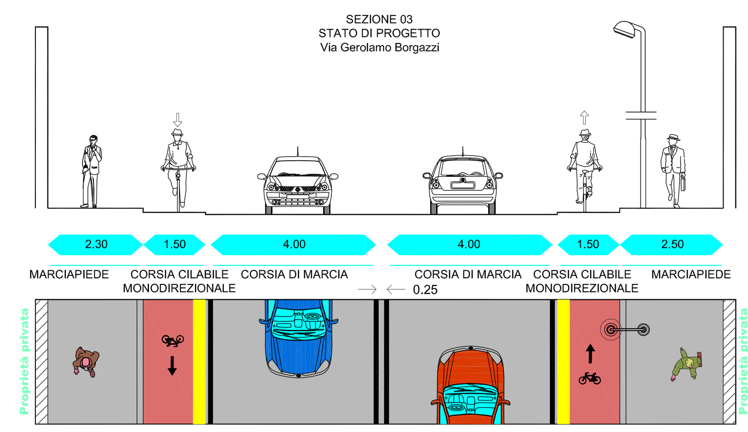

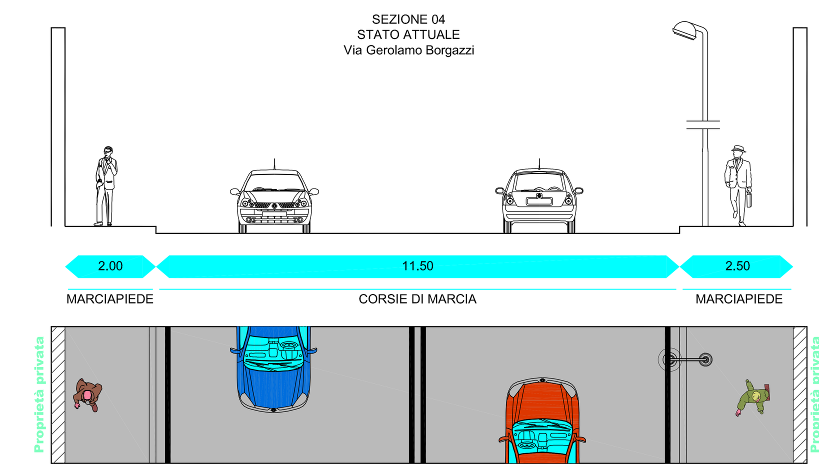

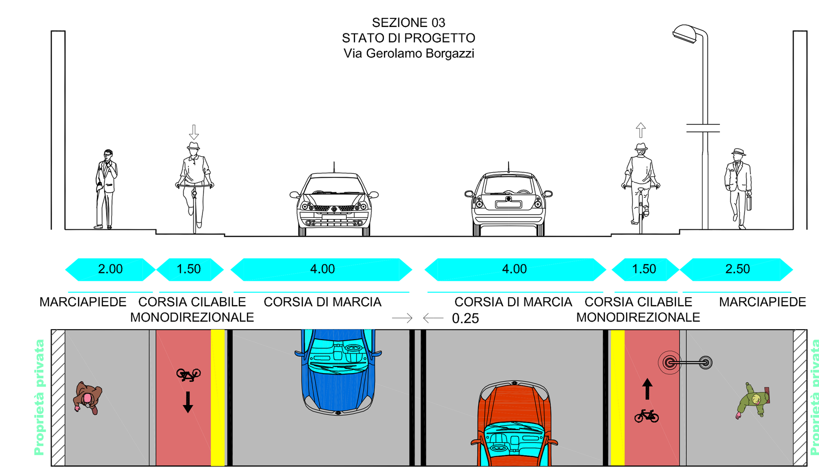

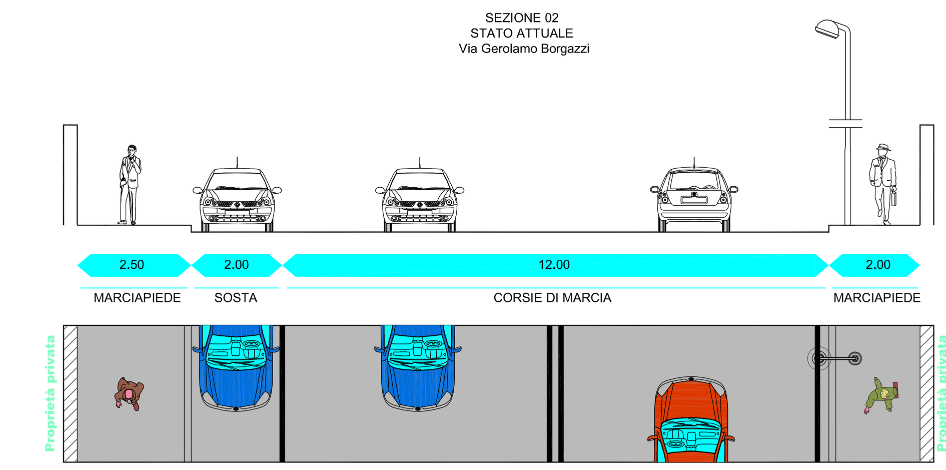

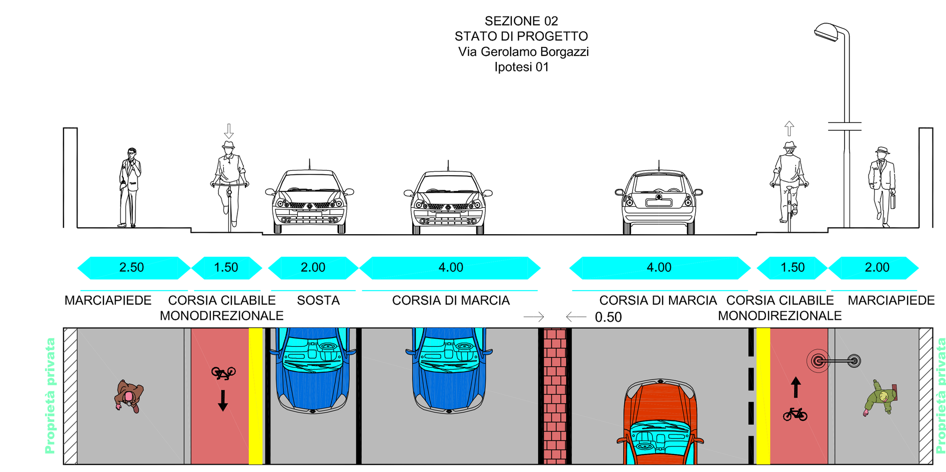

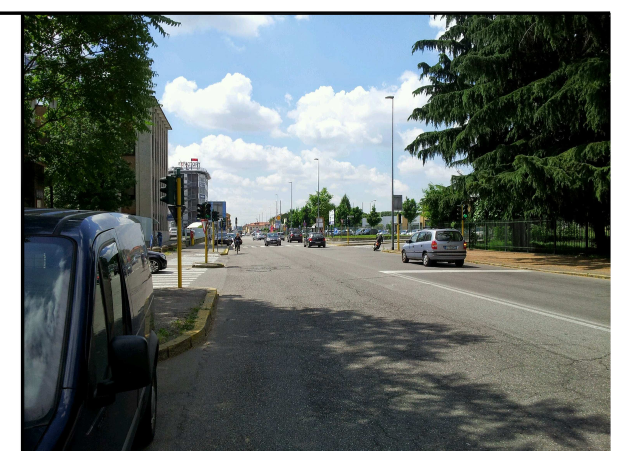

LEGENDA

- Edifici
- Attività commerciali
- Verde
- Sosta a pagamento
- Sosta disco orario
- Sosta vietata
- Attraversamento pedonale
- Pista ciclabile esistente
- Fermata bus
- Intersezione semaforizzata
- Corsia ciclabile di progetto
- Pista ciclabile bidirezionale di progetto

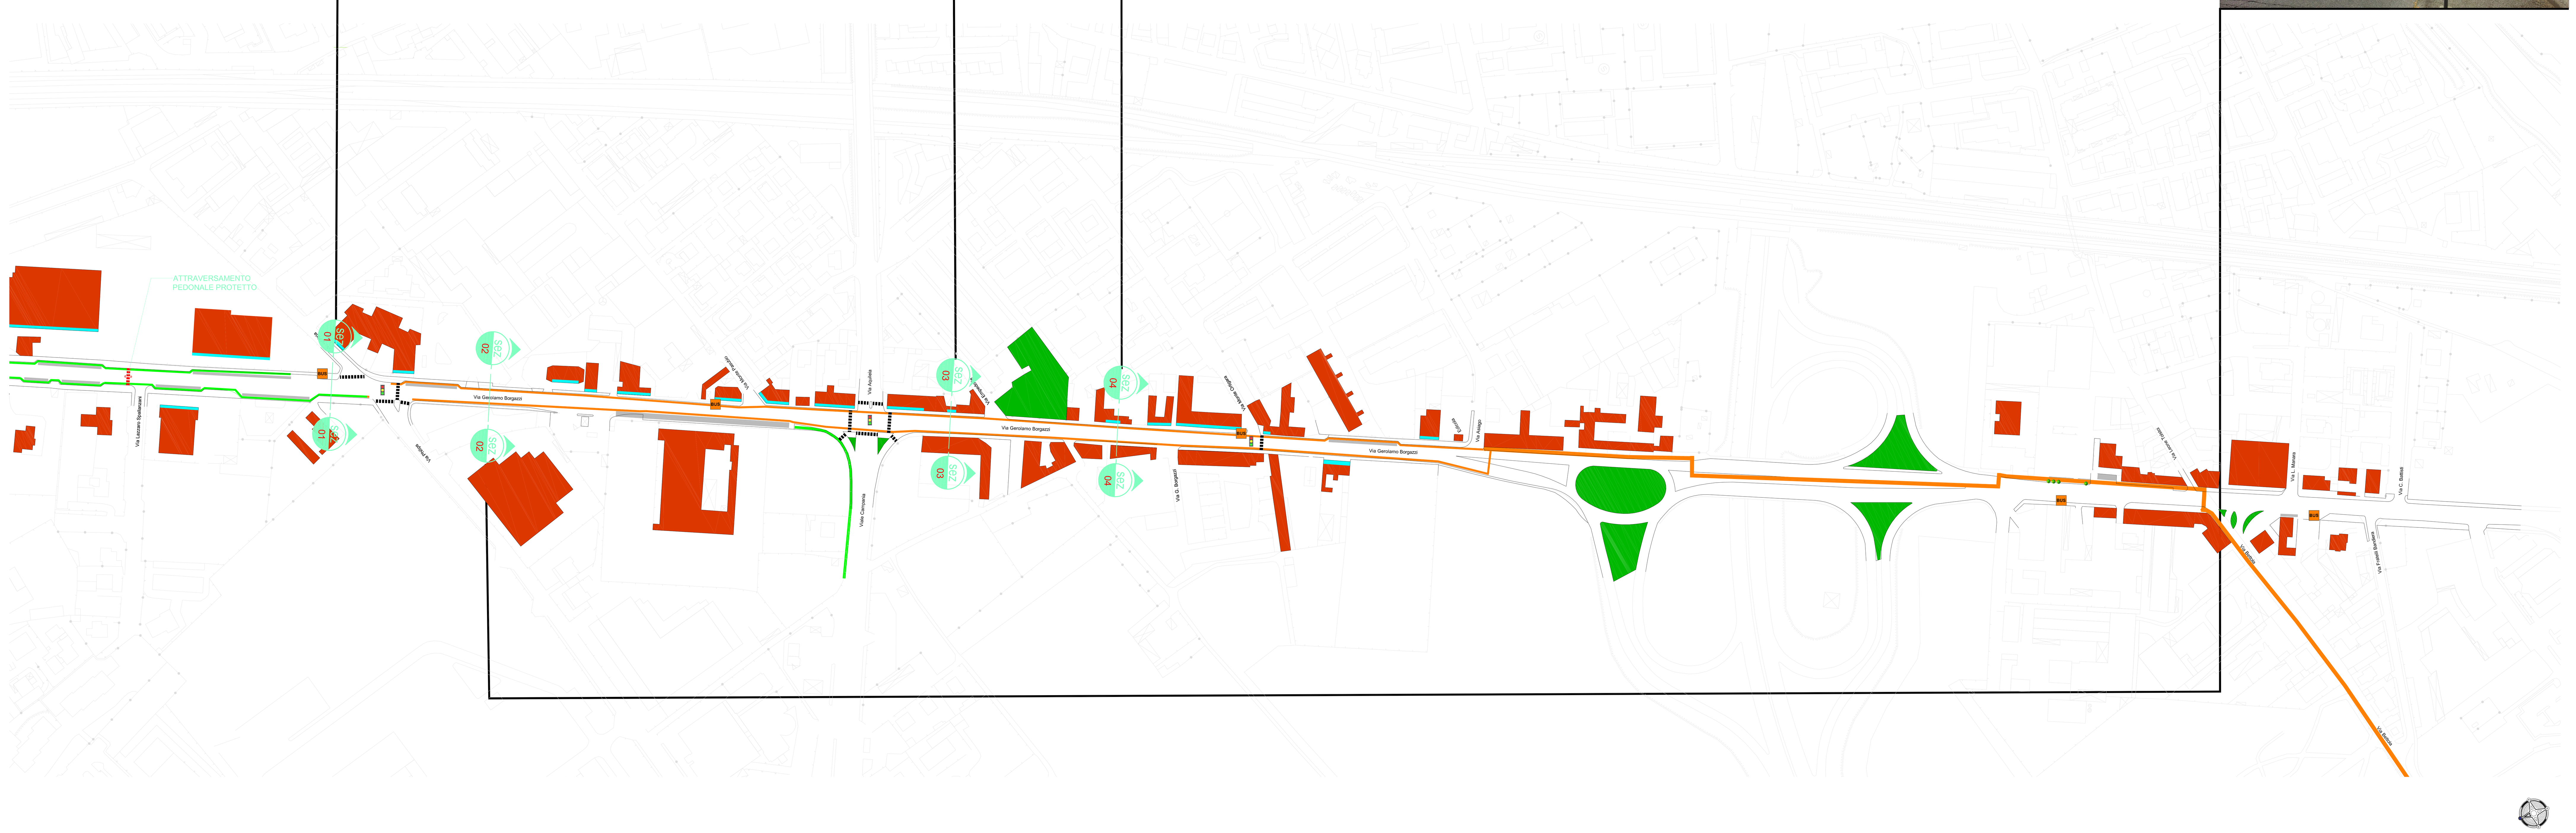

Settore Mobilità, Viabilità, Reti
Servizio Mobilità
Ufficio Mobilità e Trasporti

PROGETTO DEFINITIVO/ESECUTIVO
MO.BI.SCUO.LA MOnza in BIci a SCUOla e al LAvoro

REALIZZAZIONE PISTA CICLABILE VIA BORGAZZI E ADEGUAMENTO NORMATIVO - Lotto I
SEZIONI TRASVERSALI - Sezioni 1 - 2 - 3 - 4

I Progettisti:
Arch. Donatella BERETTA
Geom. Sara ZANOTTA

Il Responsabile del Procedimento
Ing. Jonathan MONTI

TAV.n.
B.05.01

Data:
dicembre 2018

Il Disegnatore
arch. Donatella Beretta

Scala di rappresentazione
1: 100

Revisione:

questo documento non potrà essere copiato, riprodotto o altrimenti pubblicato in tutto o in parte senza il consenso scritto dell'Amministrazione Comunale (legge 22 aprile 1941, n.633 - art 2575 e segg. c.c.)