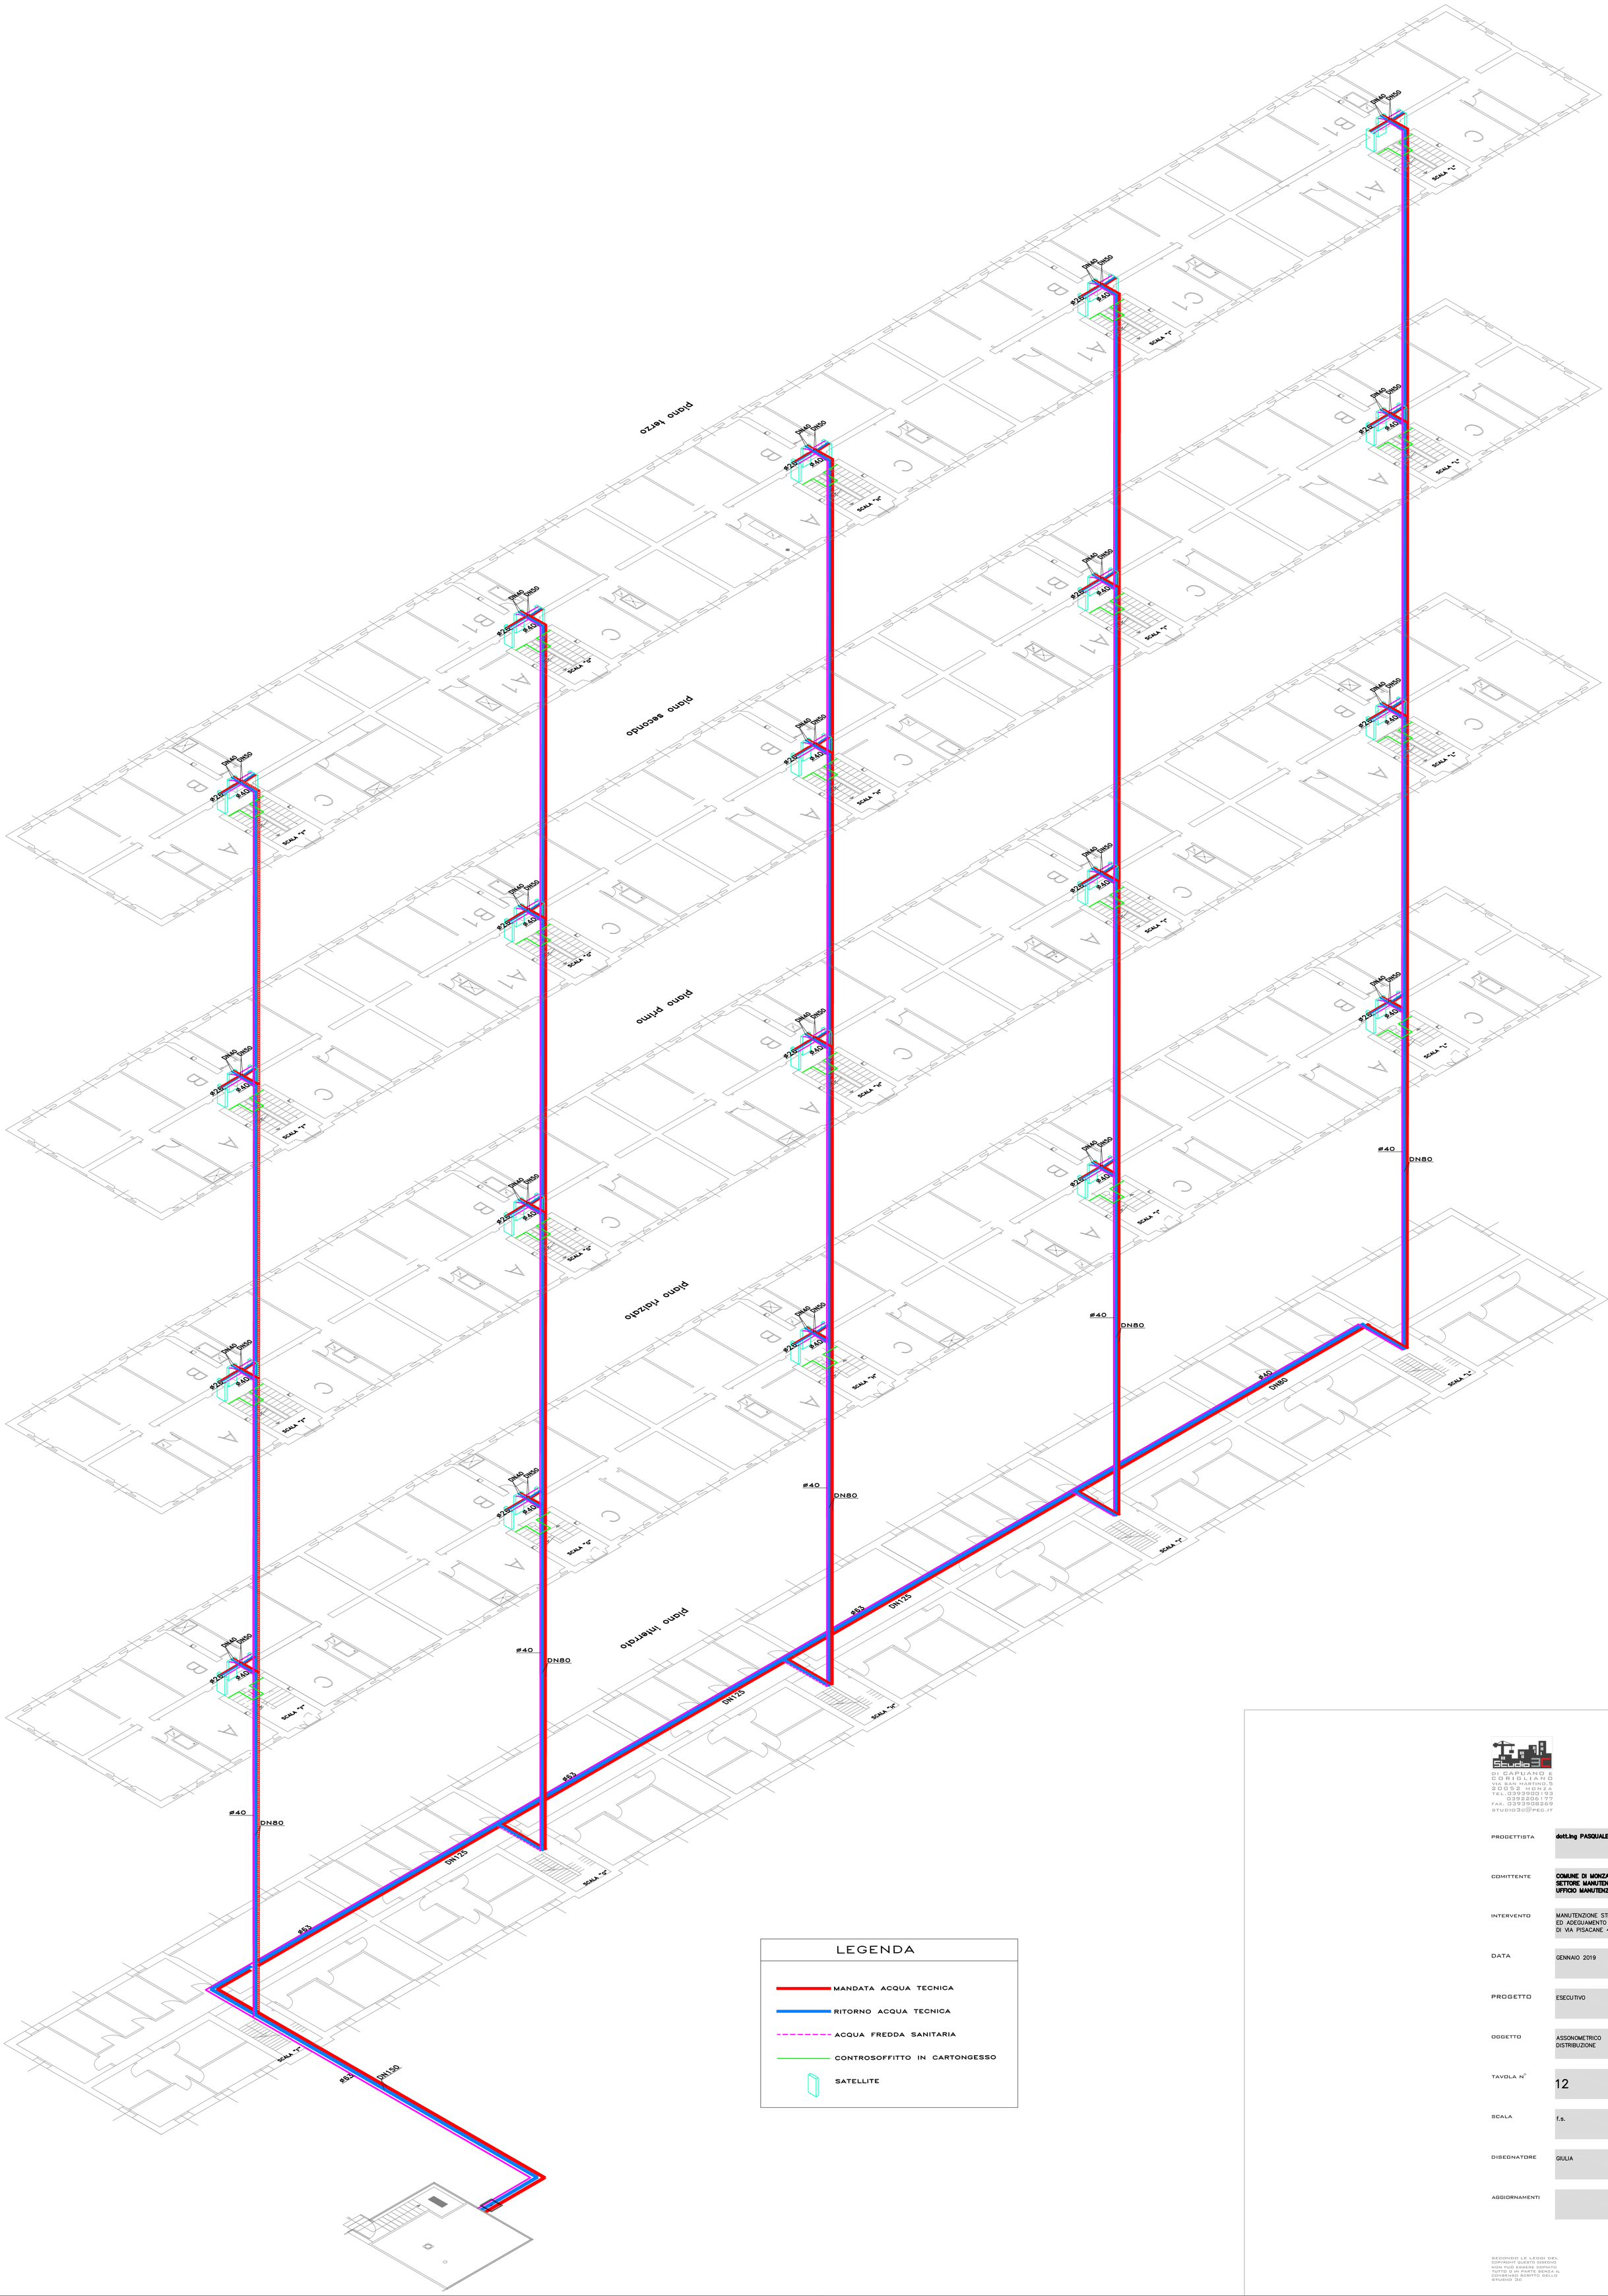

LEGENDA

- MANDATA ACQUA TECNICA
- RITORNO ACQUA TECNICA
- ACQUA FREDDA SANITARIA
- CONTROSOFFITTO IN CARTONGESSO
- SATELLITE

Studio 3C
DI CAPUANO E CORIGLIANO
VIA SAN MARTINO,5
20052 MONZA
TEL.039390193
039220617 7
FAX. 0393908269
STUDIO3C@PEC.IT

PROGETTISTA: **dott.ing PASQUALE CAPUANO**

COMITTENTE: **COMUNE DI MONZA SETTORE MANUTENZIONE UFFICIO MANUTENZIONI E.R.P.**

INTERVENTO: MANUTENZIONE STRAORDINARIA ED ADEGUAMENTO IMPIANTI CASE DI VIA PISACANE 4 –LOTTO 2°–

DATA: GENNAIO 2019

PROGETTO: ESECUTIVO

OGGETTO: ASSONOMETRICO DISTRIBUZIONE

TAVOLA N°: 12

SCALA: f.s.

DISEGNATORE: GIULIA

AGGIORNAMENTI:

SECONDO LE LEGGI DEL COPYRIGHT QUESTO DISEGNO NON PUÒ ESSERE COPIATO TUTTO O IN PARTE SENZA IL CONSENSO SCRITTO DELLO STUDIO 3C