




PROSPETTO SUD

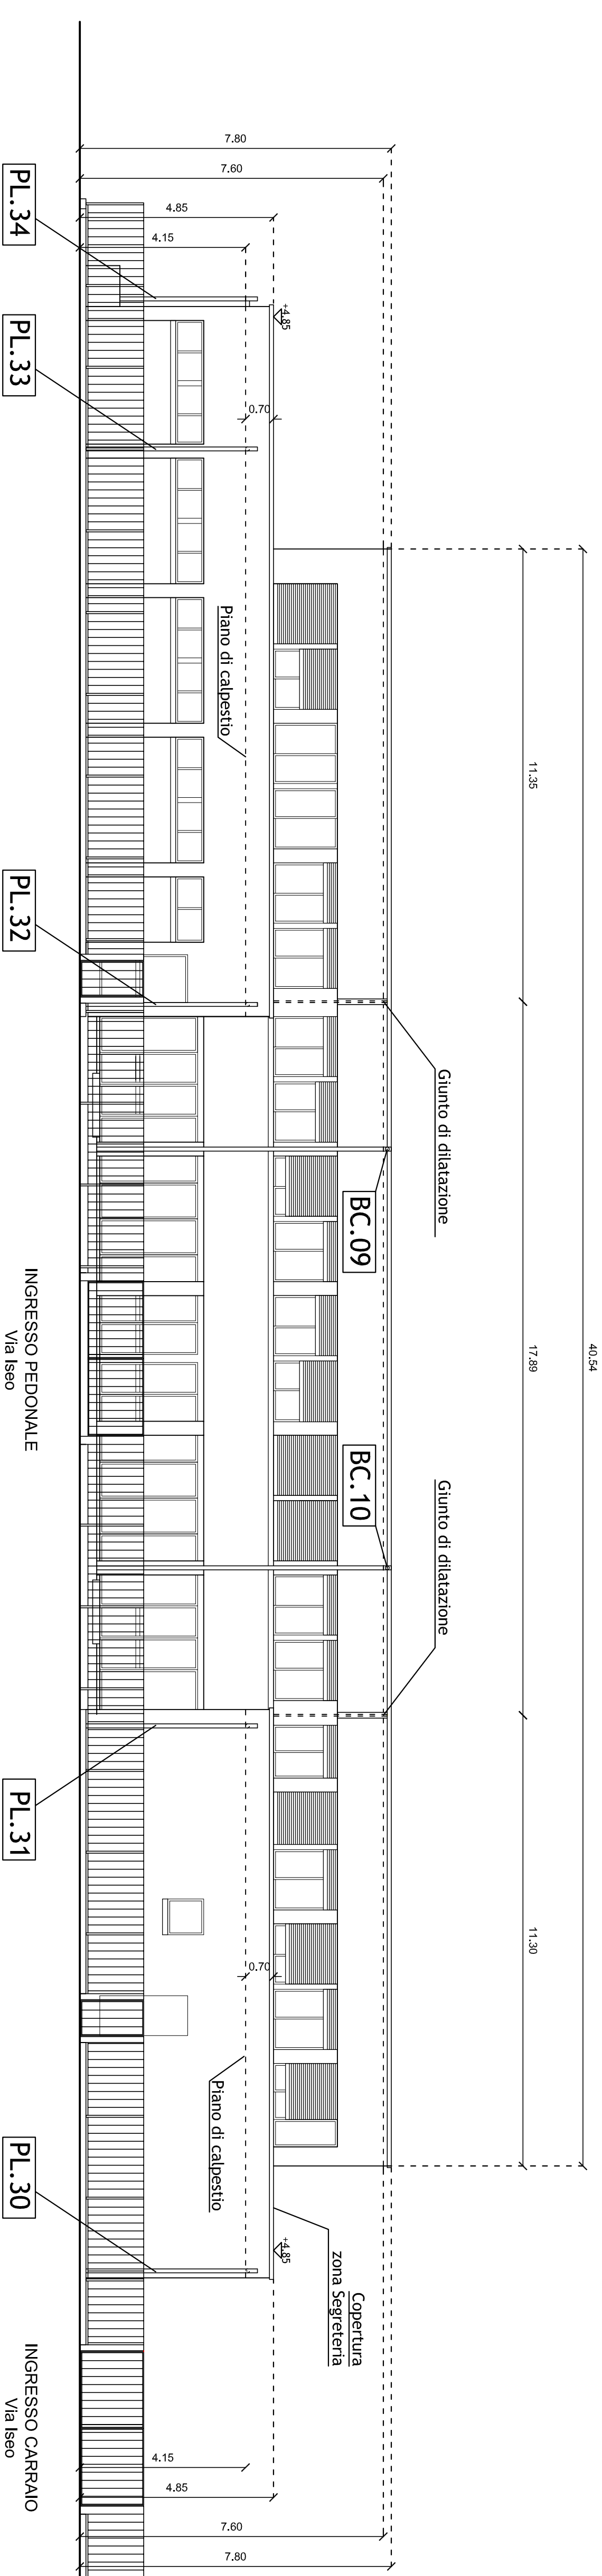



PROSPETTO NORD

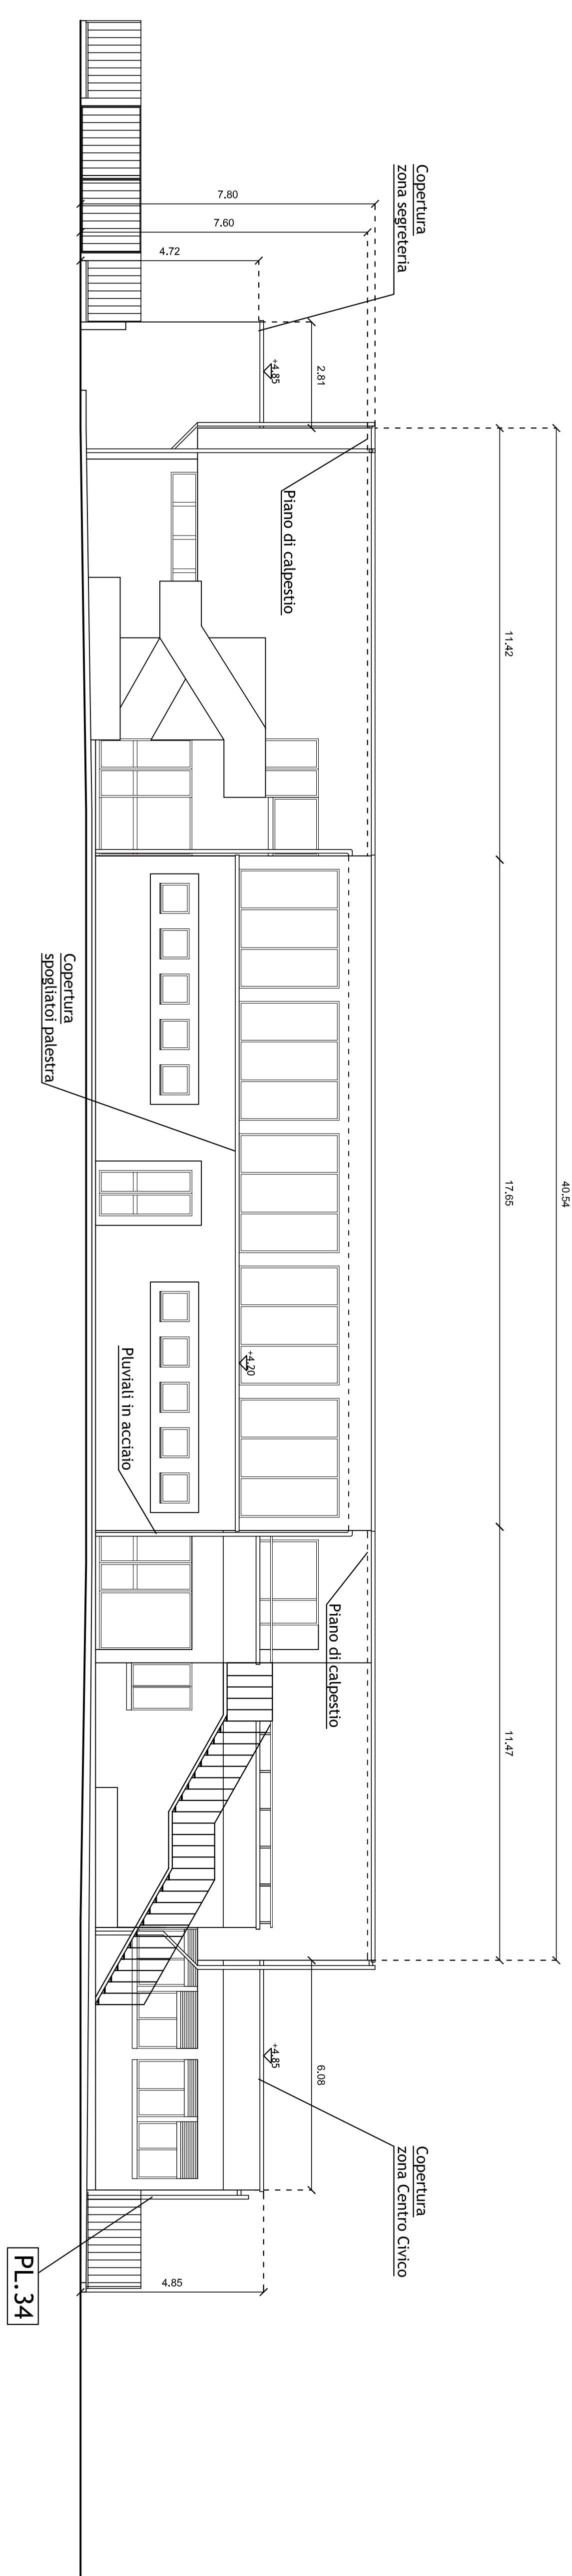


PROSPETTO OVEST

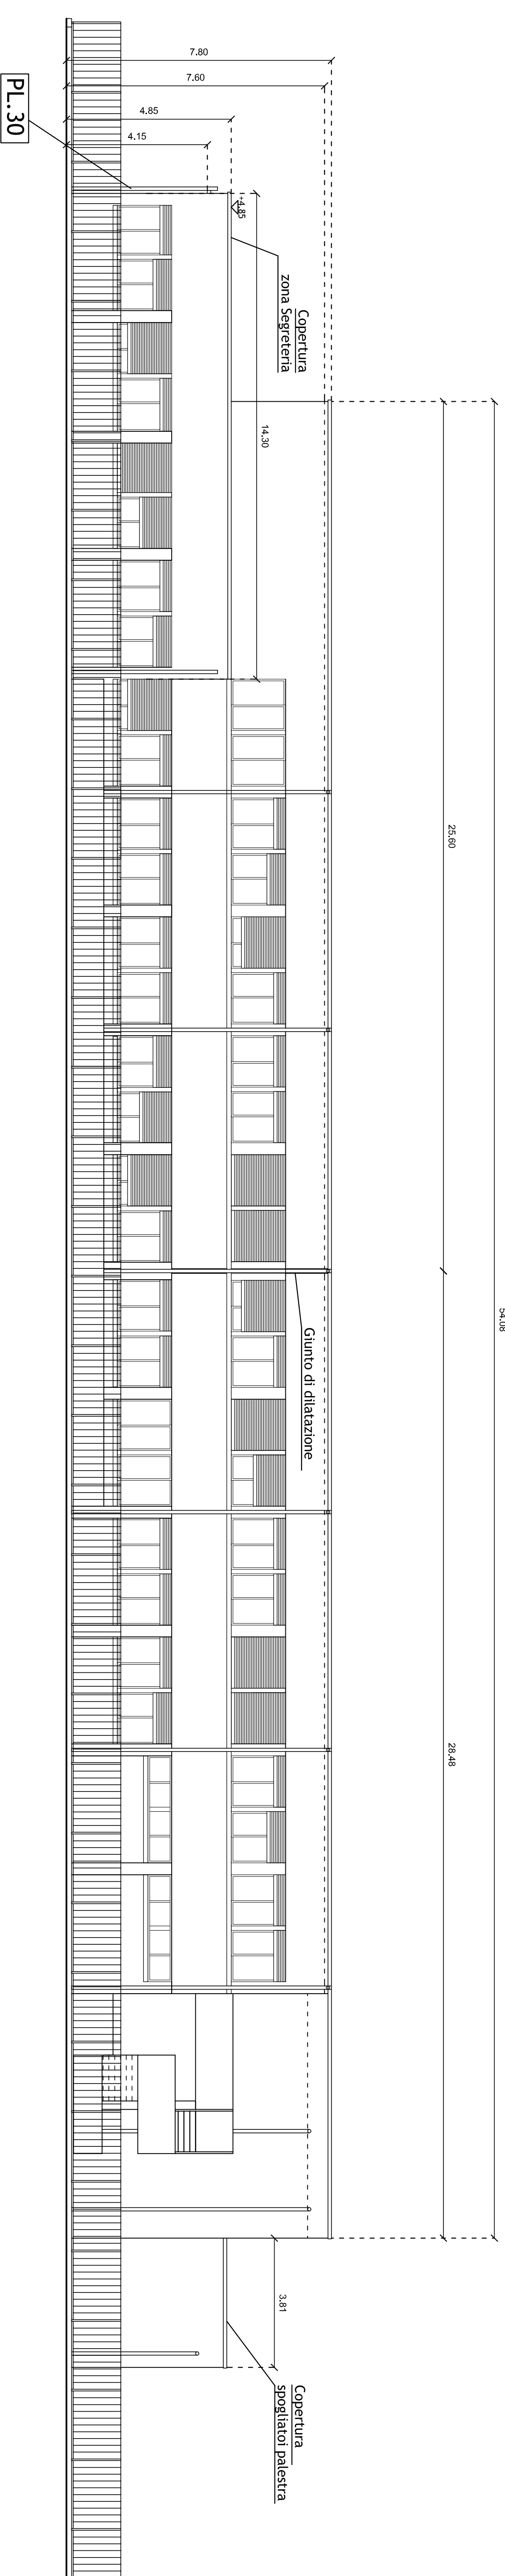

PROSPETTO EST

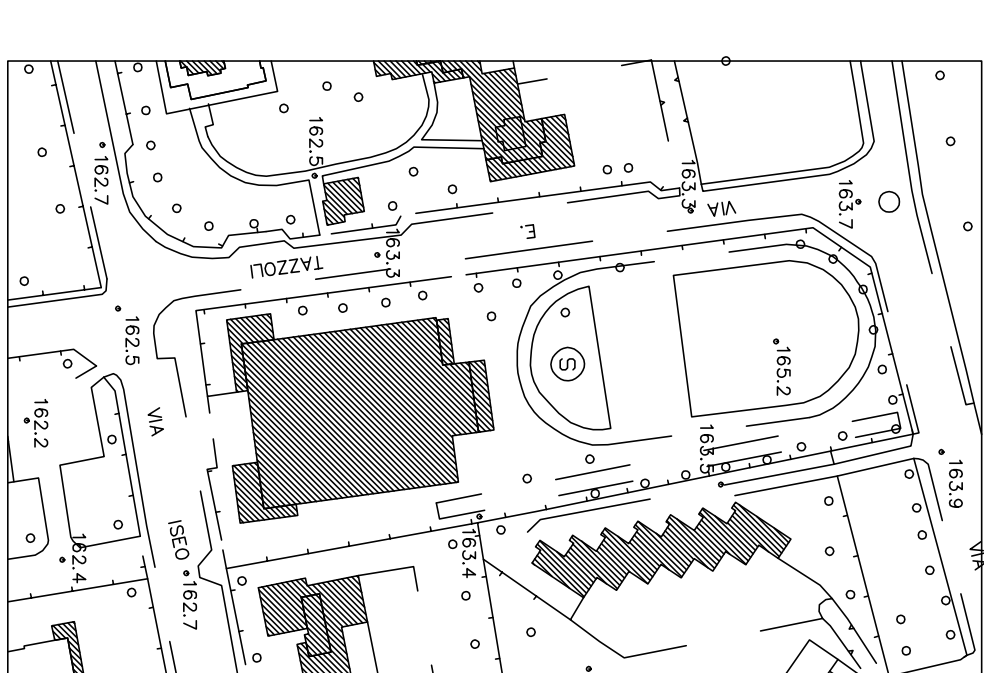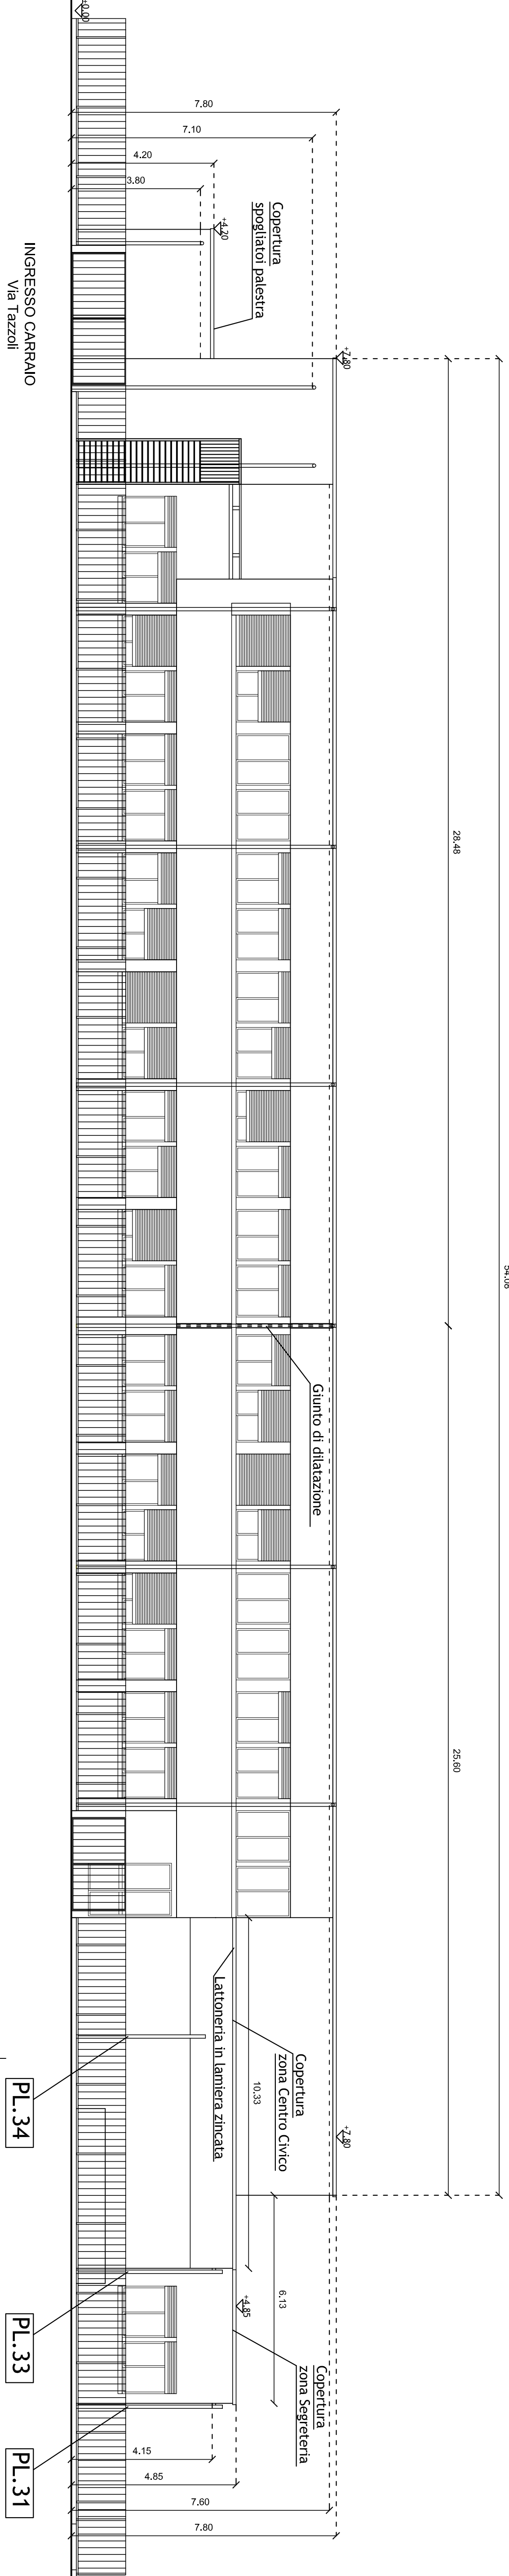

COMUNE DI MONZA
Settore Manutenzione Edifici,
Impianti, Aree Pubbliche

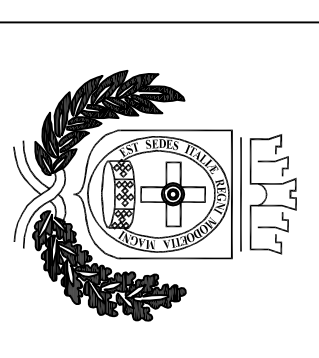

LAVORI DI SISTEMAZIONE COPERTURA ED
ADEGUAMENTO IGIENICO SANITARIO

MANUTENZIONE
STRAORDINARIA

PROGETTO ESECUTIVO
STATO DI FATTO
PROSPETTI

PROGETTO PRELIMINARE PROGETTO DEFINITIVO PROGETTO ESECUTIVO

DATA: Ottobre 2017
AUT.:
SCALE: 1-100
PROSPETTI

03.a