all D
1.1

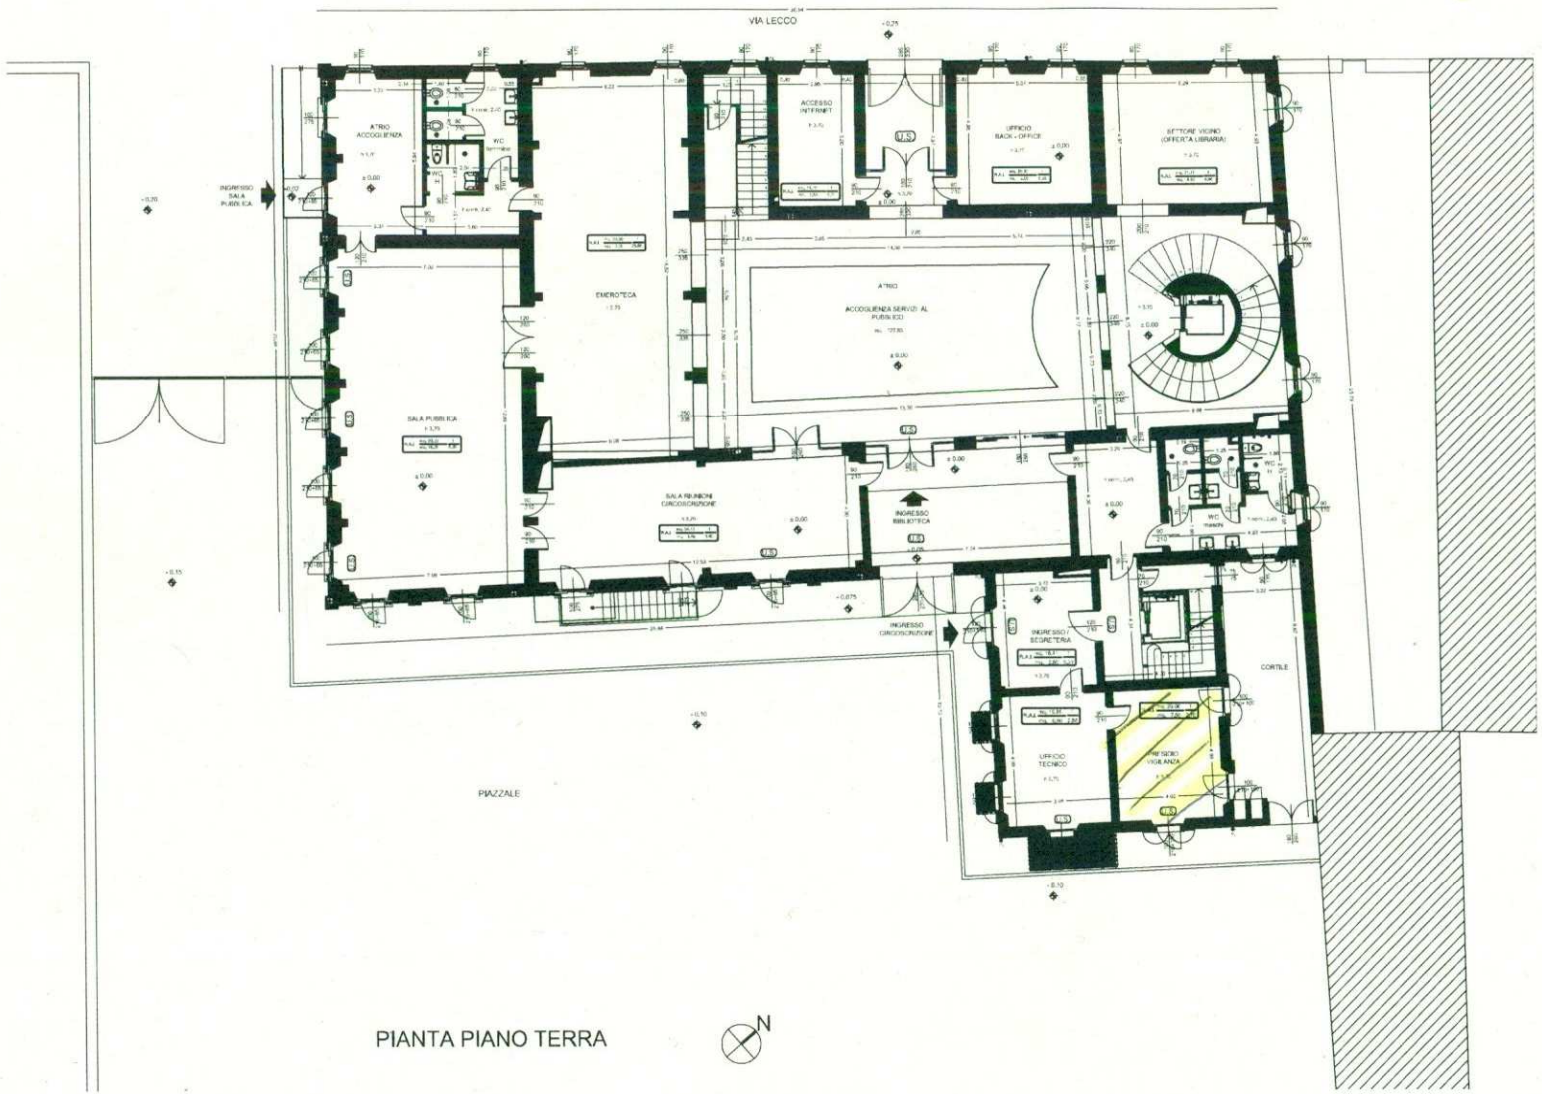

PIANTA PIANO TERRA

N

COMUNE DI MONZA

Settore Valorizzazione assets Patrimoniali e Marketing Territoriale

Dirigente di Settore
Dott.ssa Laura Brambilla

Responsabile del Servizio
Arch. Daniela Di Basilio

NUOVA SEDE
CIRCOSCRIZIONE 1
via Lecco, 12 - Monza (MB)

DATA
27/02/2014

STATO DI FATTO
PIANTA PIANO TERRA

SCALA
1:200

TAV. 2