


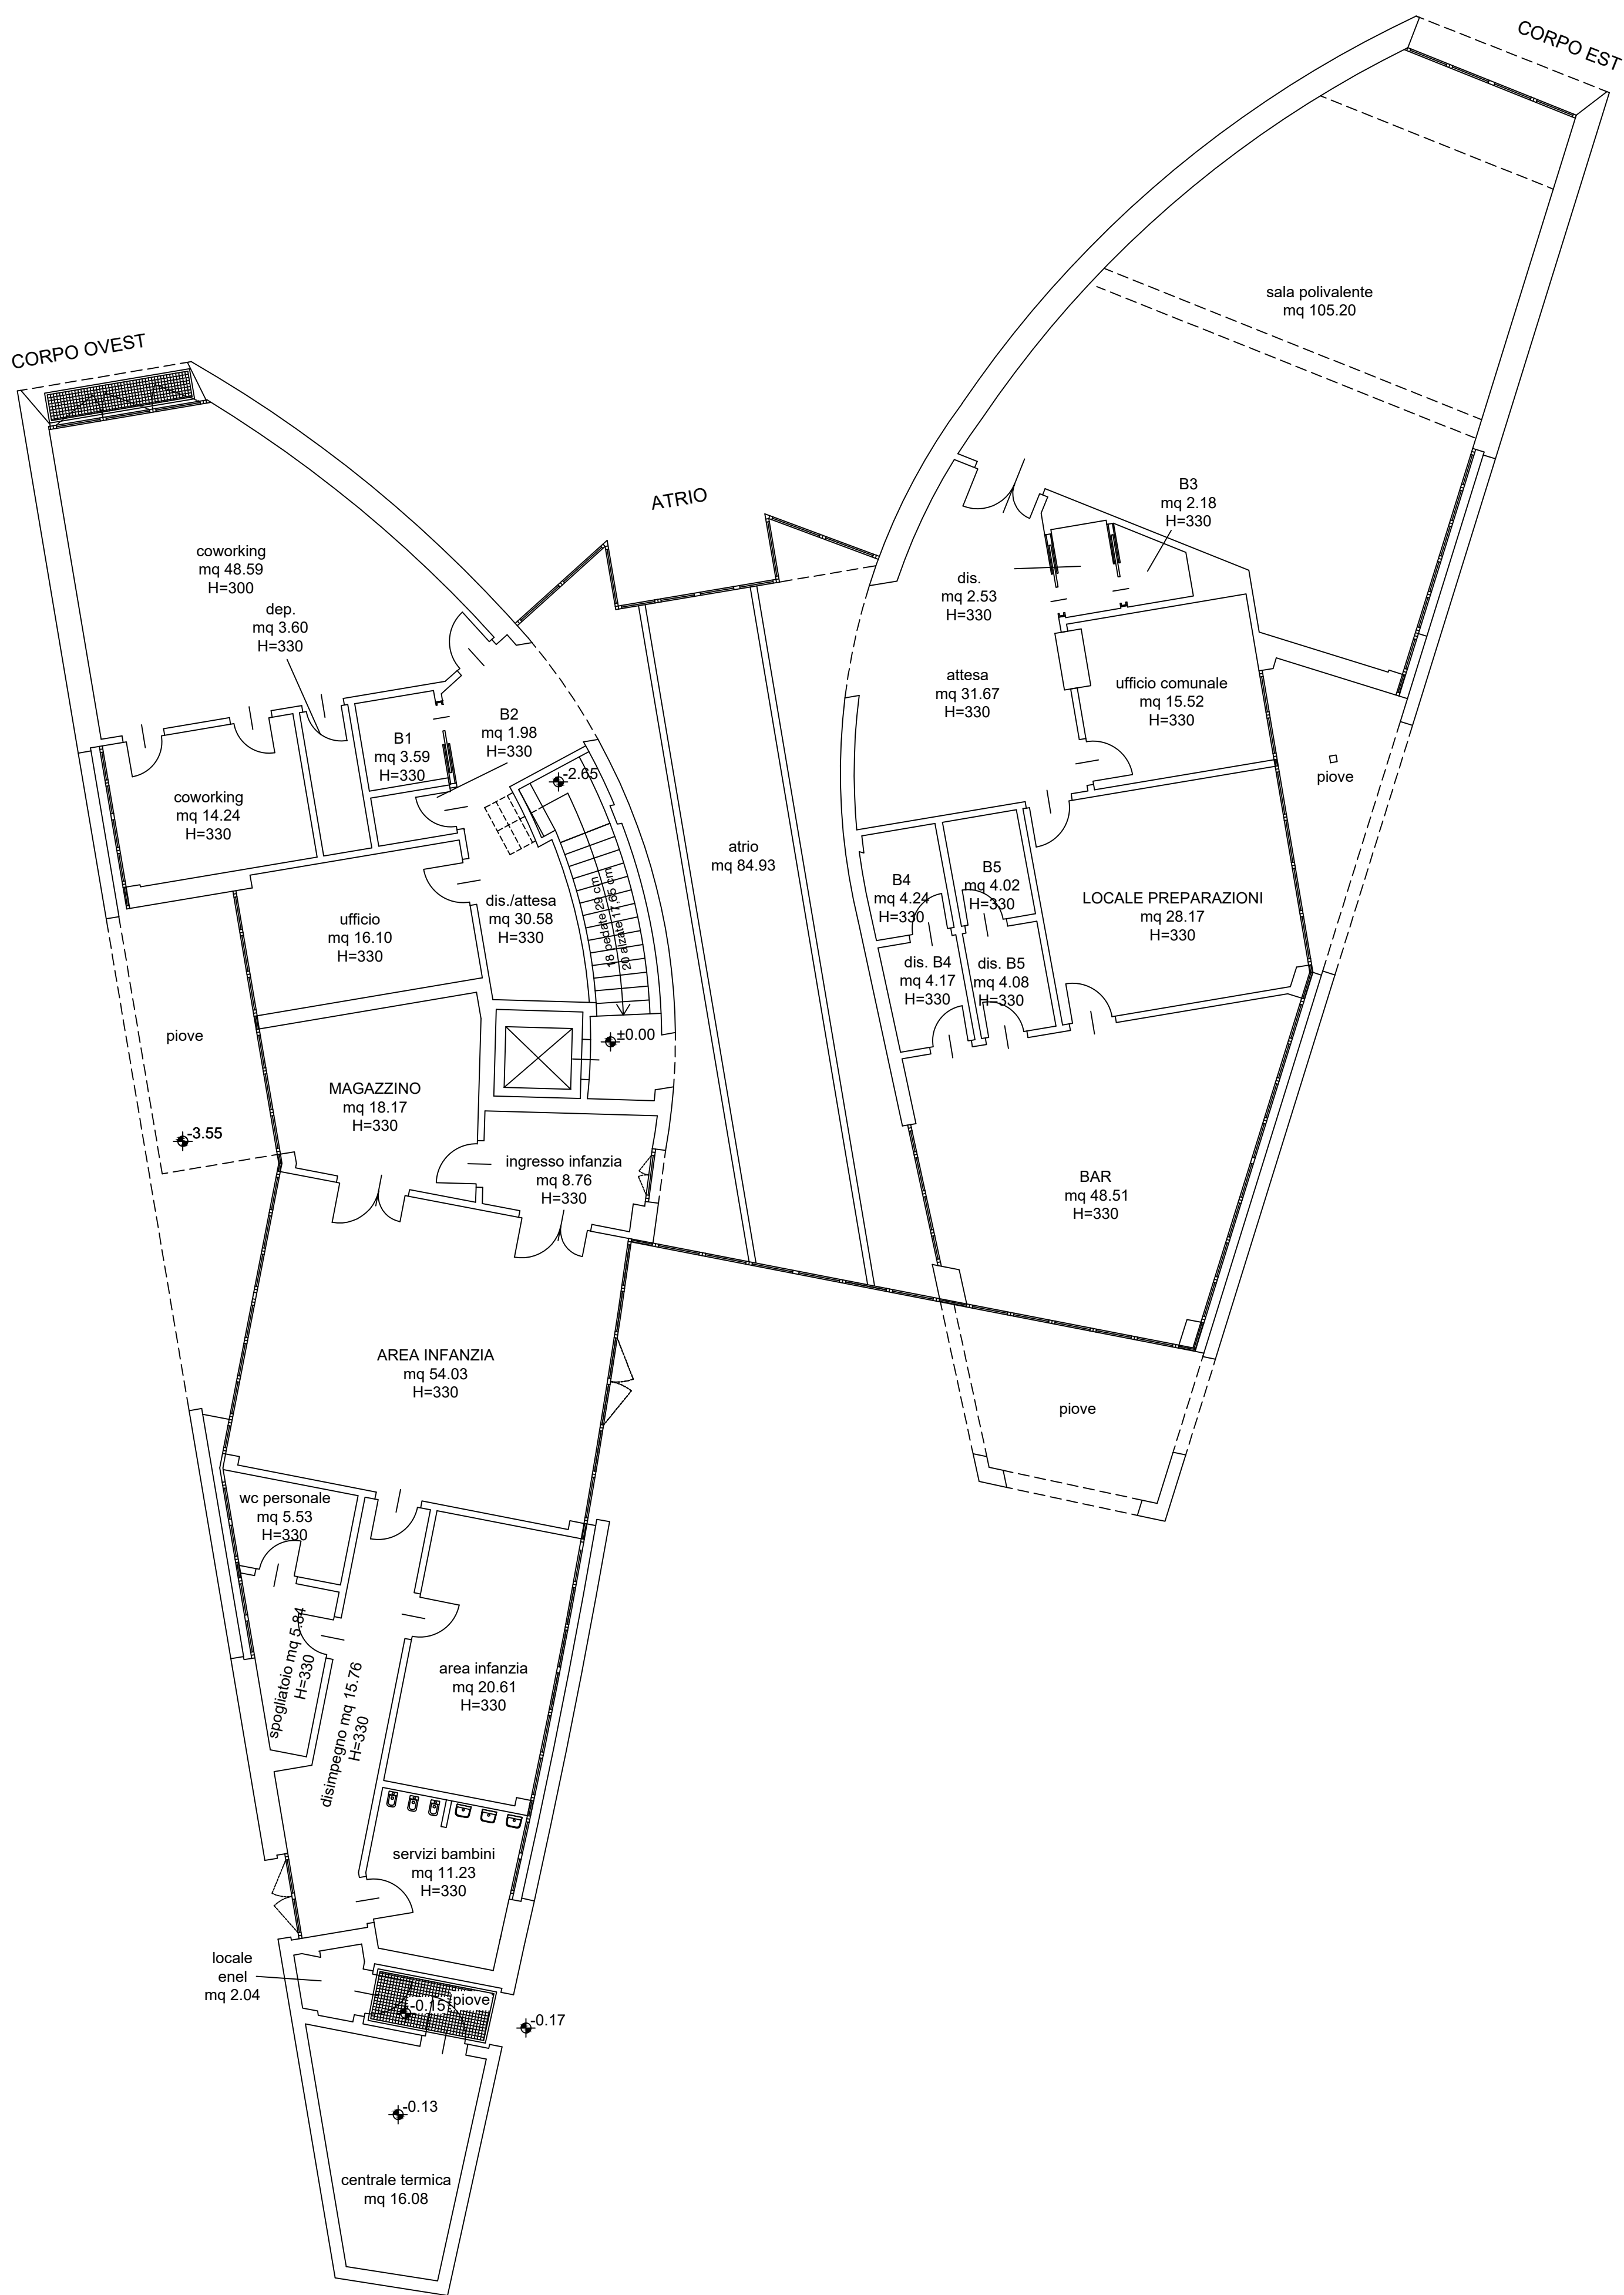

 COMUNE DI MONZA		COMUNE DI MONZA			
