


COMUNE DI MONZA
 PROGETTO DI N. 403/449/2015 - SPAZ. 31.01/2.015
 (C.A.M. - I.I. - LAVORO) DATA EMISSIONE: 11/03/2015

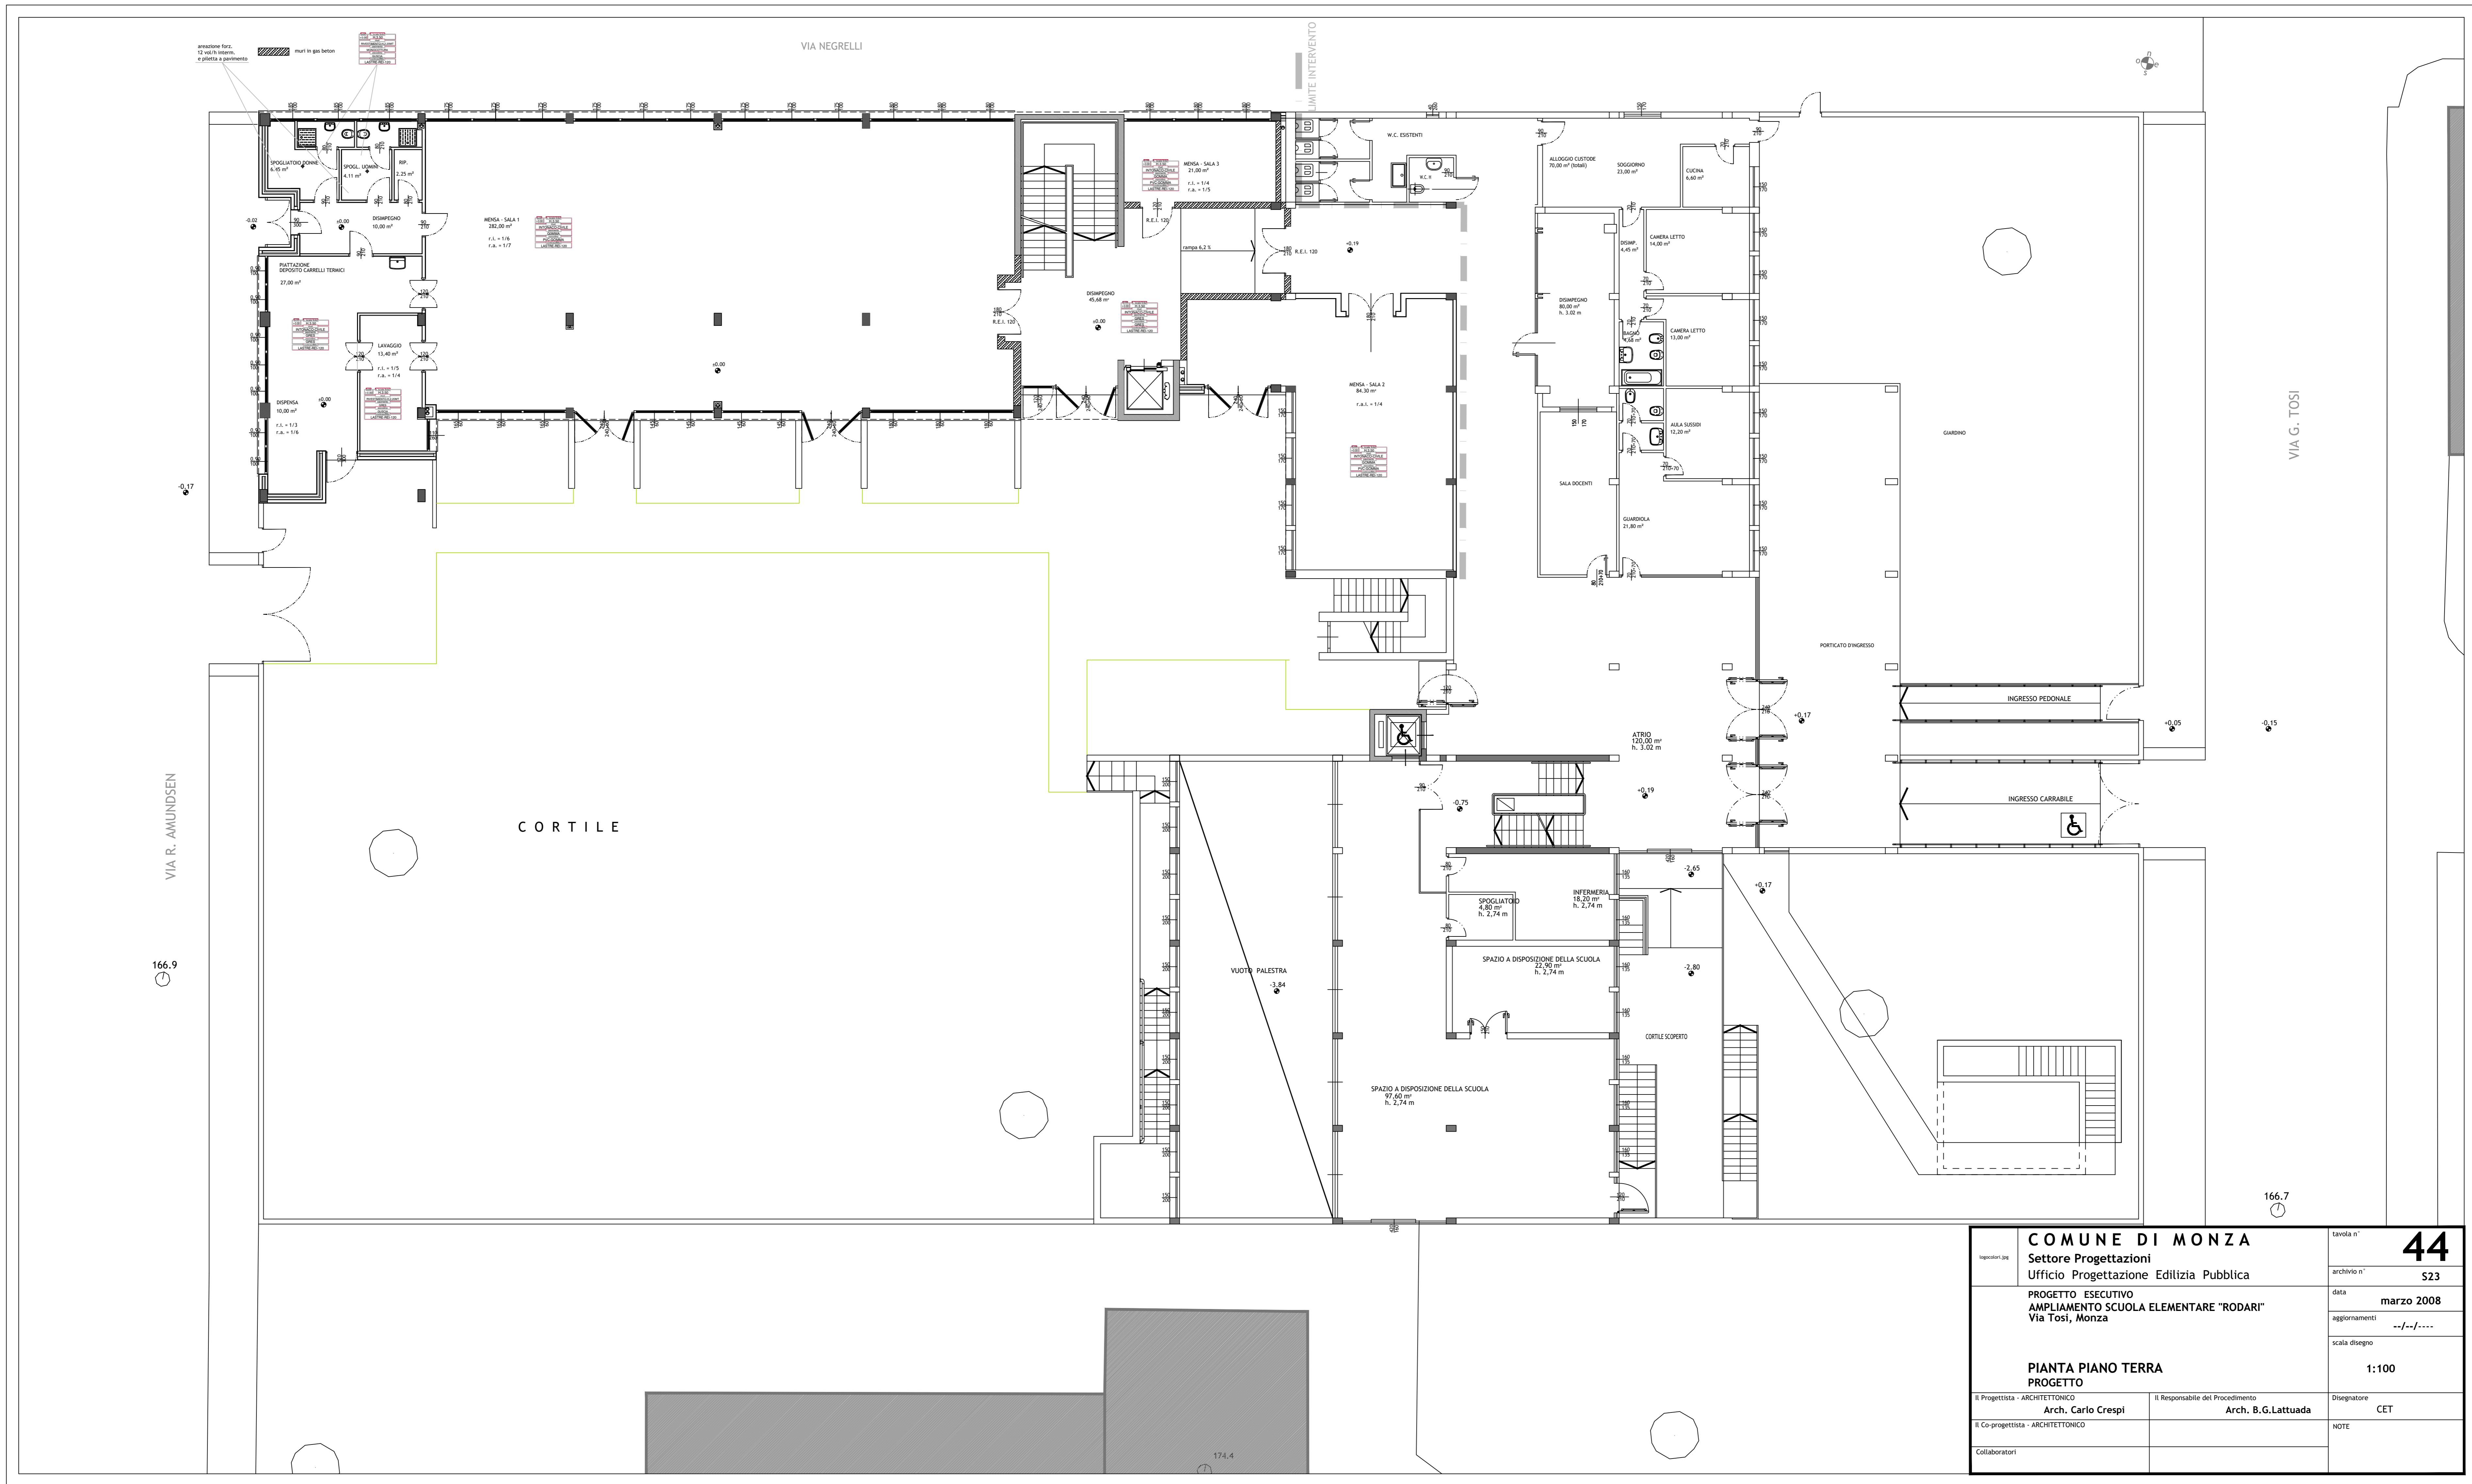

COMUNE DI MONZA Settore Progettazioni Ufficio Progettazione Edilizia Pubblica		tavola n° 44 archivio n° 523
PROGETTO ESECUTIVO AMPLIAMENTO SCUOLA ELEMENTARE "RODARI" Via Tosi, Monza		data marzo 2008 aggiornamenti -/-/-/...
PIANTA PIANO TERRA PROGETTO		scala disegno 1:100
Il Progettista - ARCHITETTONICO Arch. Carlo Crespi	Il Responsabile del Procedimento Arch. B.G.Lattuada	Disegnatore CET
Il Co-progettista - ARCHITETTONICO	Collaboratori	NOTE